

Koordinatsystem

Plan: SWREF 99 TM
Höjd: RH 2000


Beteckningar

Geoteknisk redovisning enligt SGF beteckningssystem, version 2001:2 (för detaljerad beskrivning hänvisas till www.sgf.net)

Tidigare utförda undersökningar

U05XXX Statens geotekniska institut (SGI),
2012-12-20, Göta älvtredningen,
Delområde 5, Inlagan-Ström,
Uppdragsnummer:14085,
Diarienummer: 6-1001-0027.

U11XXX Statens geotekniska institut (SGI),
2012-12-10, Göta älvtredningen,
Delområde 11, Uppdragsnummer:14098,
Diarienummer: 6-1001-0040.

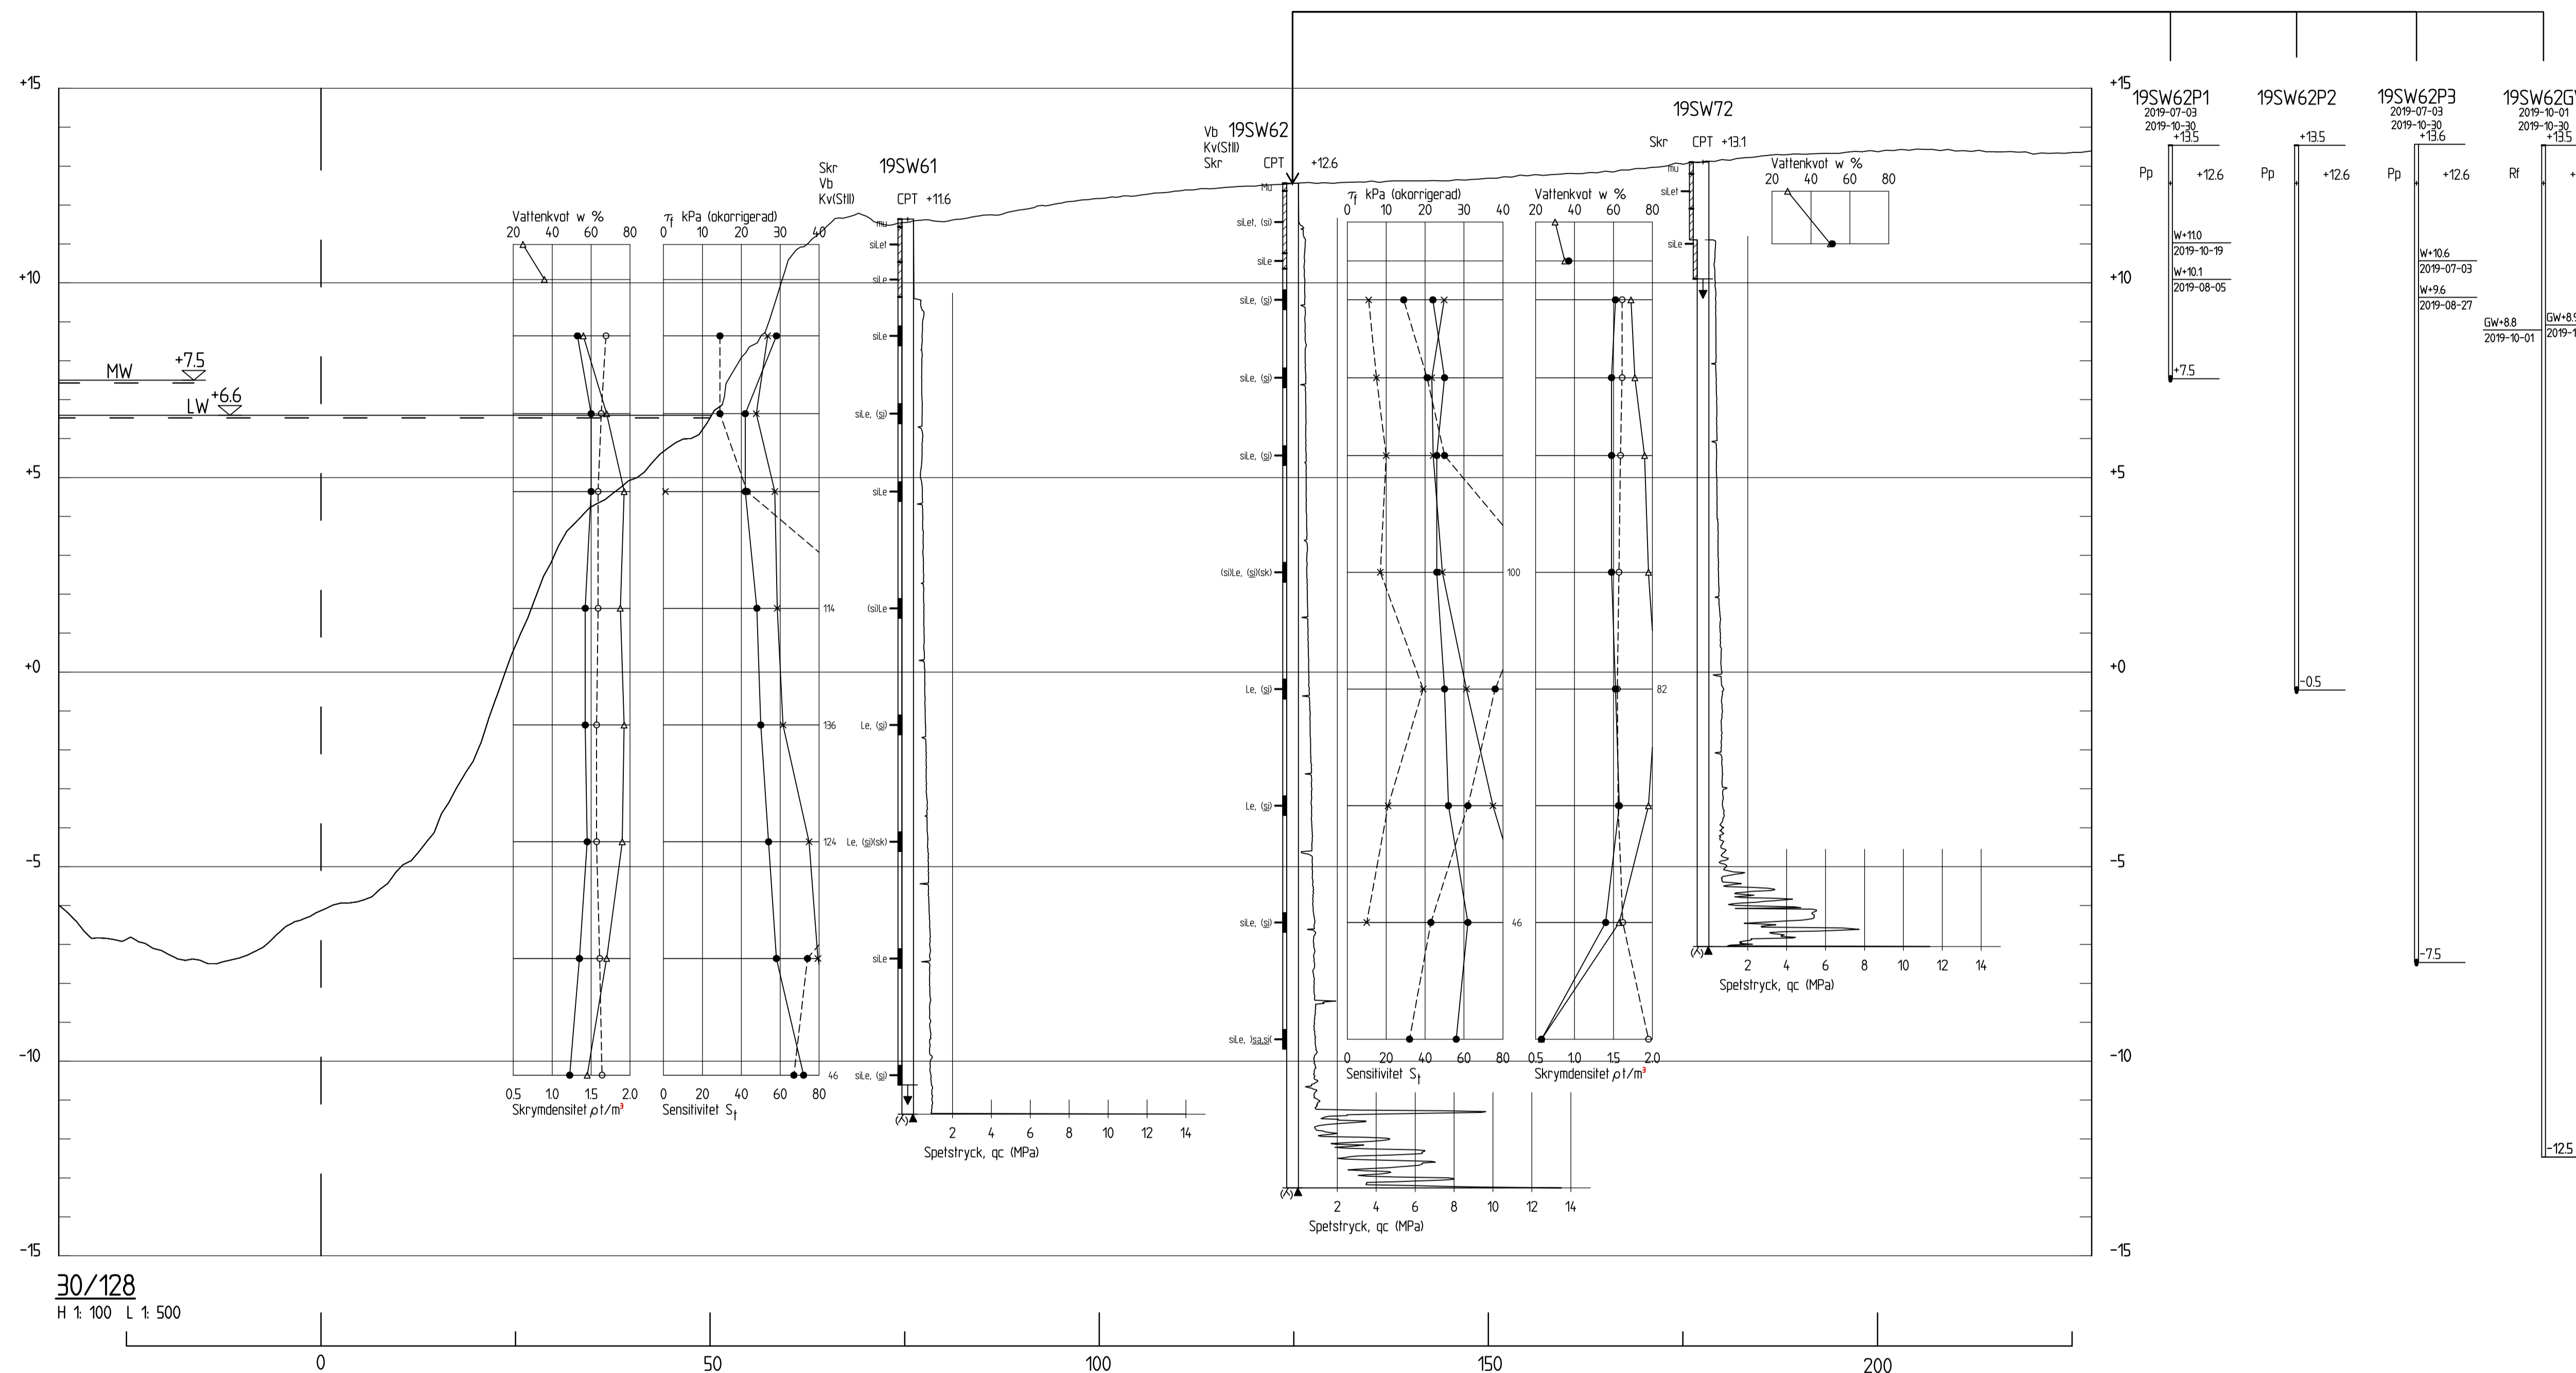

BET	ANT	ANDRINGEN AVSER	DATUM	SGN
-----	-----	-----------------	-------	-----

DELEGATIONEN FÖR GÖTA ÄLV



581 93 LINKÖPING Telefon:013-201800 www.swedgeo.se

UPPERAG NR 12706514	RITAD AV R. HEIDENSTAM/SWECO	GEOTEKNISK UNDERSÖKNING BONDESTROM, LILLA EDET 30/000 V
DATUM 2020-02-21	HANDLAGGARE H. FALCH/SWECO	SEKTION 30/128
ANSVARIG MÅNS DAHLSTRÖM/SGI ANN-LOUISE ELLIOT/SWECO	SKALA H 1:100 L 1:500 (A1)	NUMMER G-10-1-006