


BETECKNINGAR

FÖR GEOTEKNISKA BETECKNINGAR SE SGF:S
BETECKNINGSSYSTEM www.sgf.net SAMT
SVENSK STANDARD SS-EN ISO 14688-1 OCH
SS-EN ISO 14688-2.

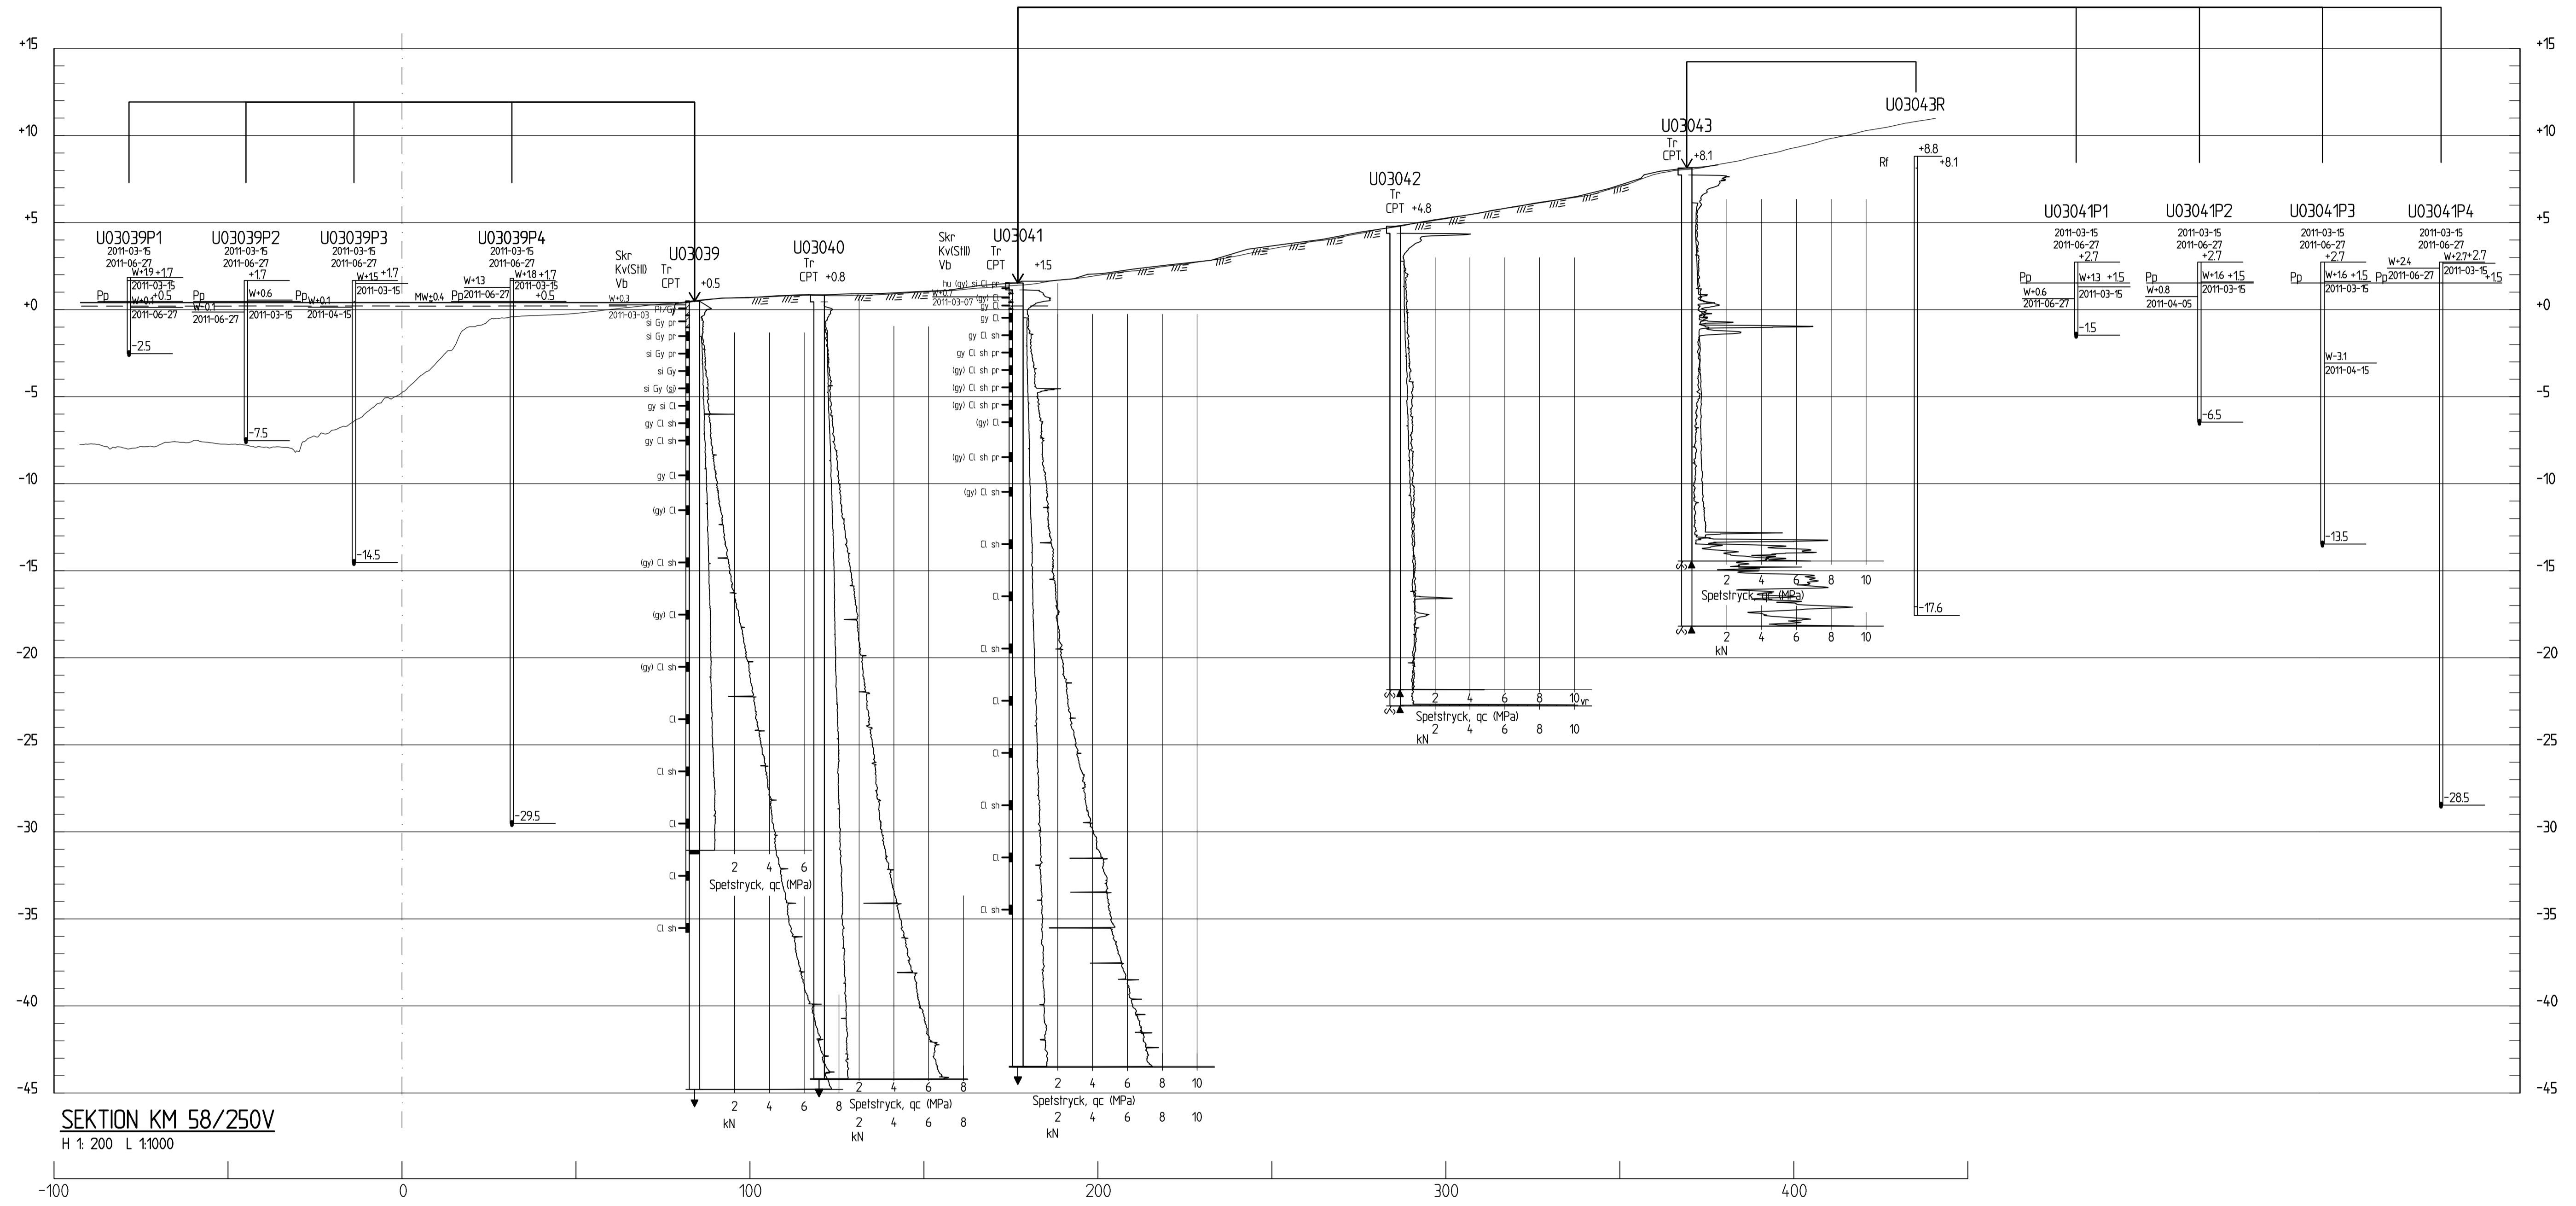


SEKTION KM 58/250V
H 1:200 L 1:1000

BET	ANT	ANDRINGEN AVSER	DATUM	SIGN

KLIMATANPASSNING- SKREDFÖRUTSÄTTNINGAR I GÖTA ÄLVDALLEN

SGI Statens geotekniska institut
581 93 LINKÖPING Telefon: 013-20 18 00 Telefax: 013-20 19 14 www.swedgeo.se

UPPDRAG NR 14083	RITAD AV MAPN, COWI	GEOTEKNISK UNDERSÖKNING SKÅR - BOHUS, SEKTION KM 58/250V
DATUM 2011-08-15	HANDLAGGARE CHJU, COWI	ANSVARIG CHARLOTTE JUNKERS, COWI KARIN LUNDSTRÖM, SGI
SKALA H:200, L:1:1000(A1)	NUMMER S03V0007	BET

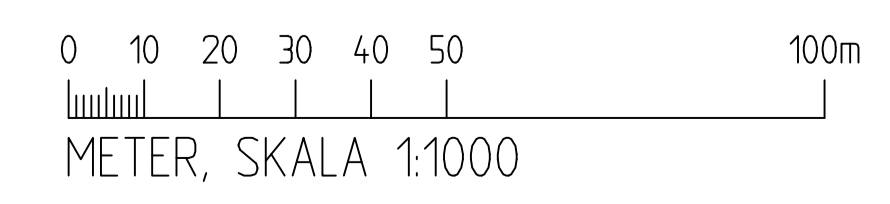

XREF: *ATTACH: \MODELL\SV58250V.DWG *ATTACH: \S03V0007N.DWG
 Filnamn: K:\Uppdrag\11\63402\16-prj\01-rif\Geoteknik\Ritade\S03V0007.dwg, Plottid: 2011-09-30 - 10:55 (mapn), Layout: Layout1, Format: A1