



BETECKNINGAR

FÖR GEOTEKNISKA BETECKNINGAR SE SGF:S  
 BETECKNINGSSYSTEM www.sgf.net SAMT  
 SVENSK STANDARD SS-EN ISO 14688-1 OCH  
 SS-EN ISO 14688-2.

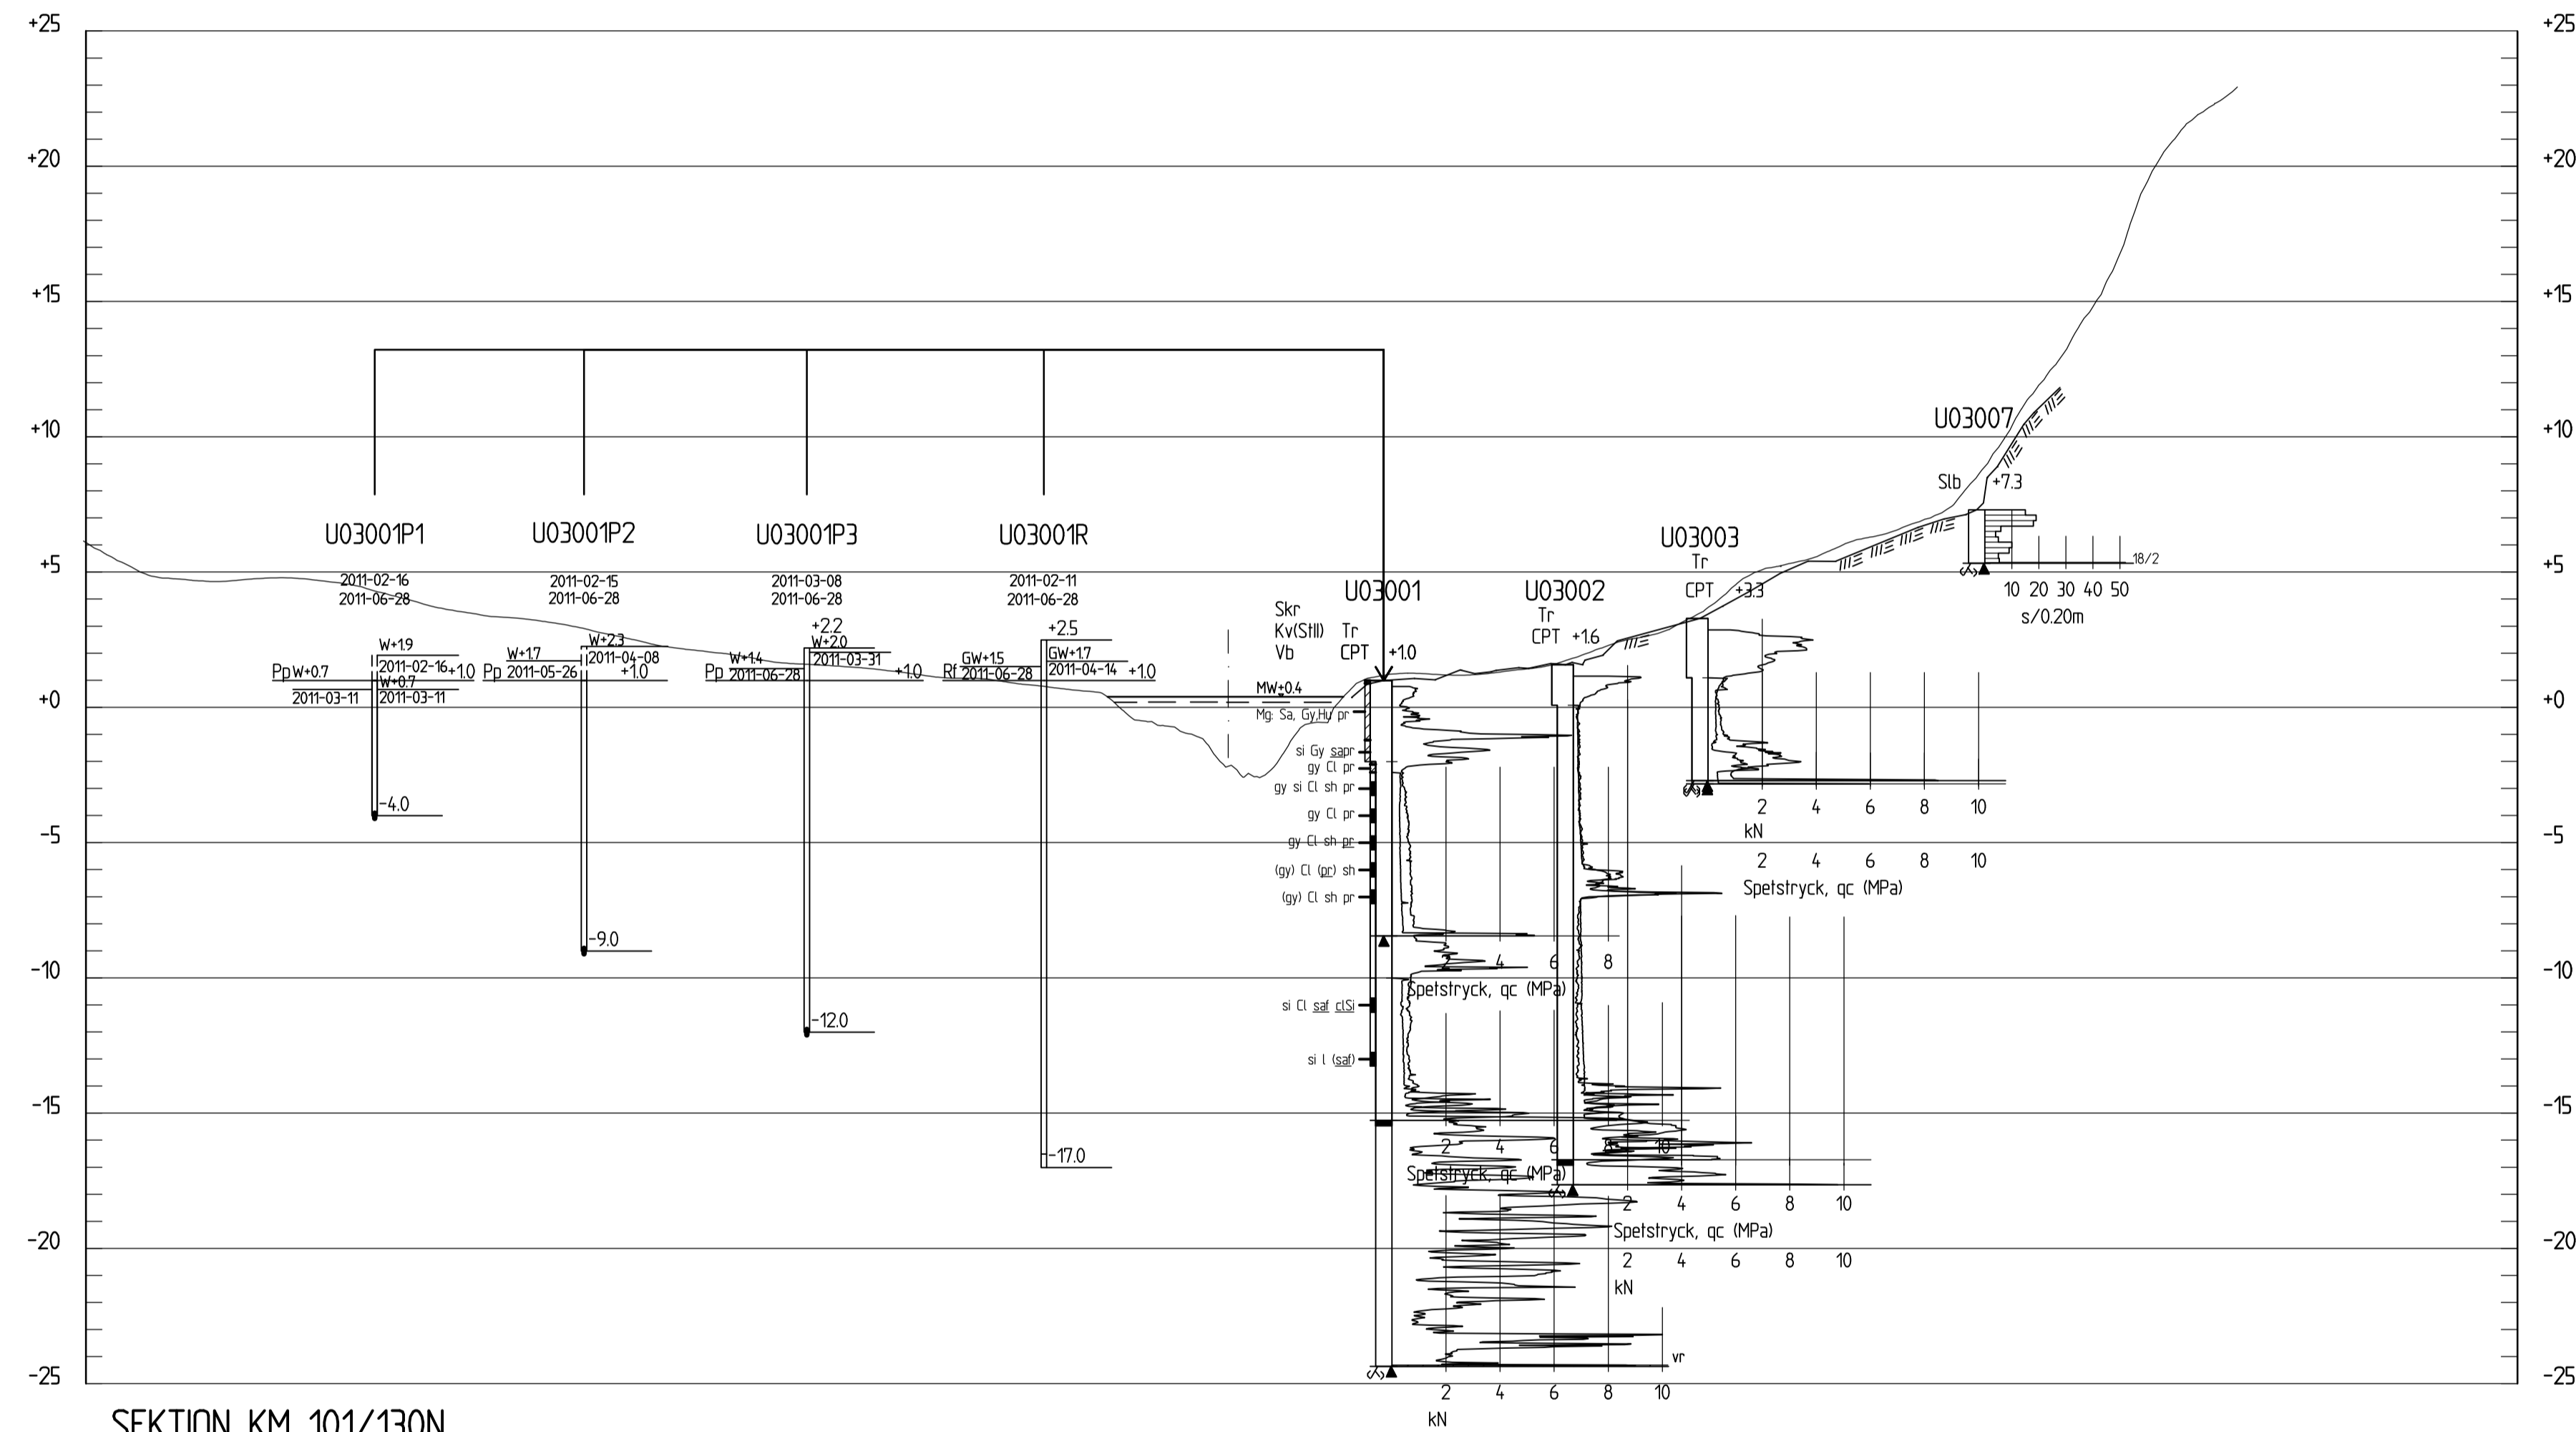

SEKTION KM 101/130N  
 H 1:200 L 1:1000

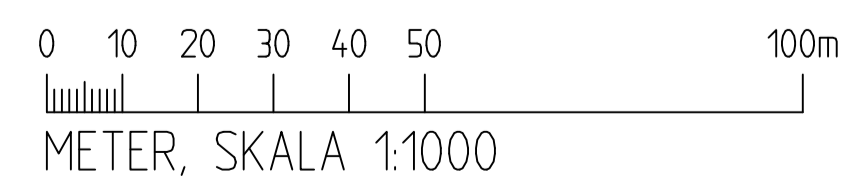

BET	ANT	ÄNDRINGEN AVSER	DATUM	SIGN

KLIMATANPASSNING- SKREDFÖRUTSÄTTNINGAR I GÖTA ÄLVDALLEN

**SGI** Statens geotekniska institut  
 581 93 LINKÖPING Telefon:013-20 18 00 Telefax:013-20 19 14 www.swedgeo.se

UPPDRAG NR <b>14083</b>	RITAD AV <b>MAPN, COWI</b>	GEOTEKNISK UNDERSÖKNING SKÅR - BOHUS, SEKTION
DATUM <b>2011-08-15</b>	HANDLÄGGARE <b>CHJU, COWI</b>	KM 101/130N
ANSVARIG <b>CHARLOTTE JUNKERS, COWI</b> <b>KARIN LUNDSTRÖM, SGI</b>	SKALA H:200, L:1:1000(A1)	NUMMER <b>S03V0016</b>

XREF: \*ATTACH \MODELL\SV010130\DWG \*ATTACH \S03V0016\DWG  
 Filnamn: K:\Uppdrag\1163402\16-prj\01-rif\Geoteknik\Ritade\S03V0016.dwg, PlotFad: 2011.09.30 - 11:06 / main\_Layout1\_Layout1, Format: A1