


GÖTA ÄLV

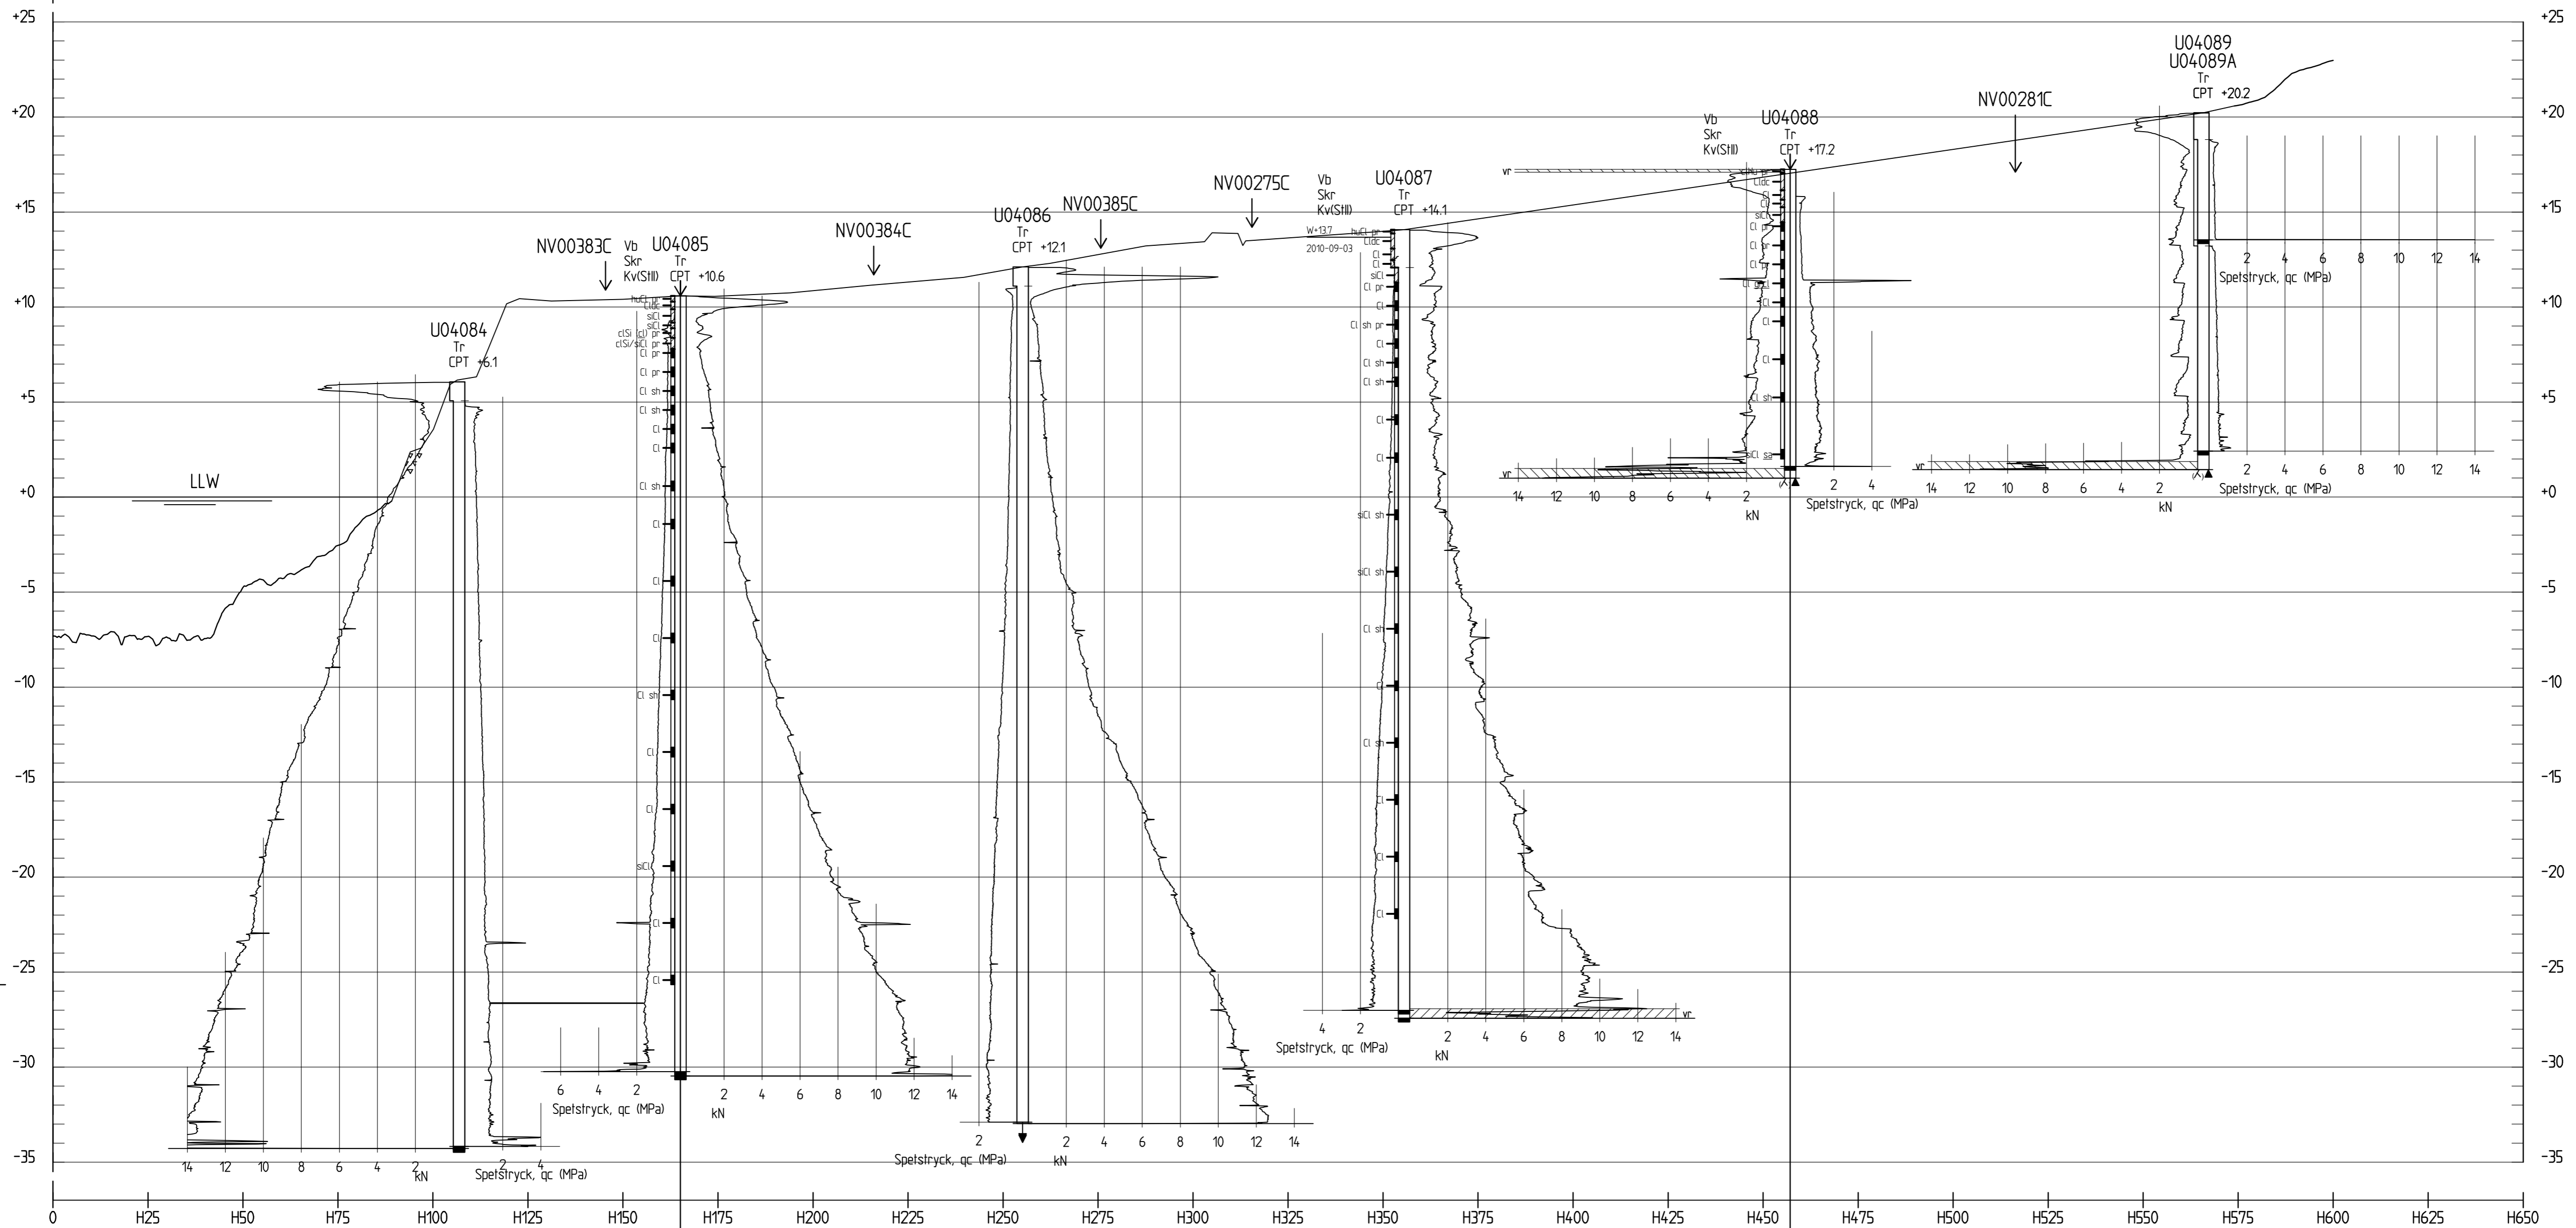

HÄNVISNINGAR

KOMPLETTA BORRHÅL REDOVISAS PÅ FÖLJANDE RITNINGAR:



- U04085
- U04087
- U04088
- NV00383C
- NV00384C
- NV00385C
- NV00275C
- NV00281C

PÖRTRYCKSSTATIONER REDOVISAS PÅ FÖLJANDE RITNINGAR:

- U04085PG
- U04088PG

FÖRKLARINGAR

EROSIONSSKYDD

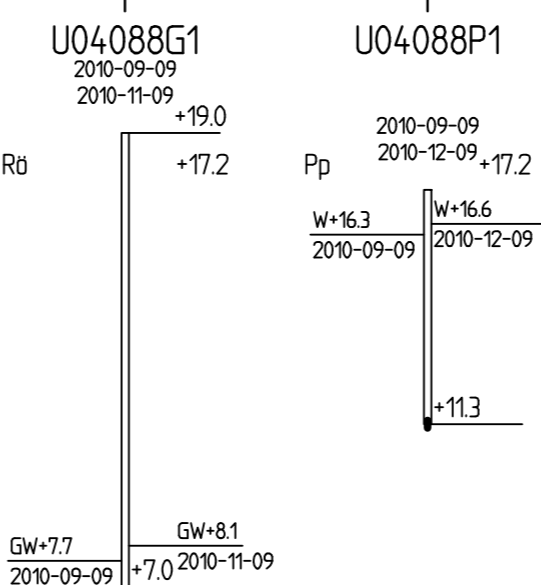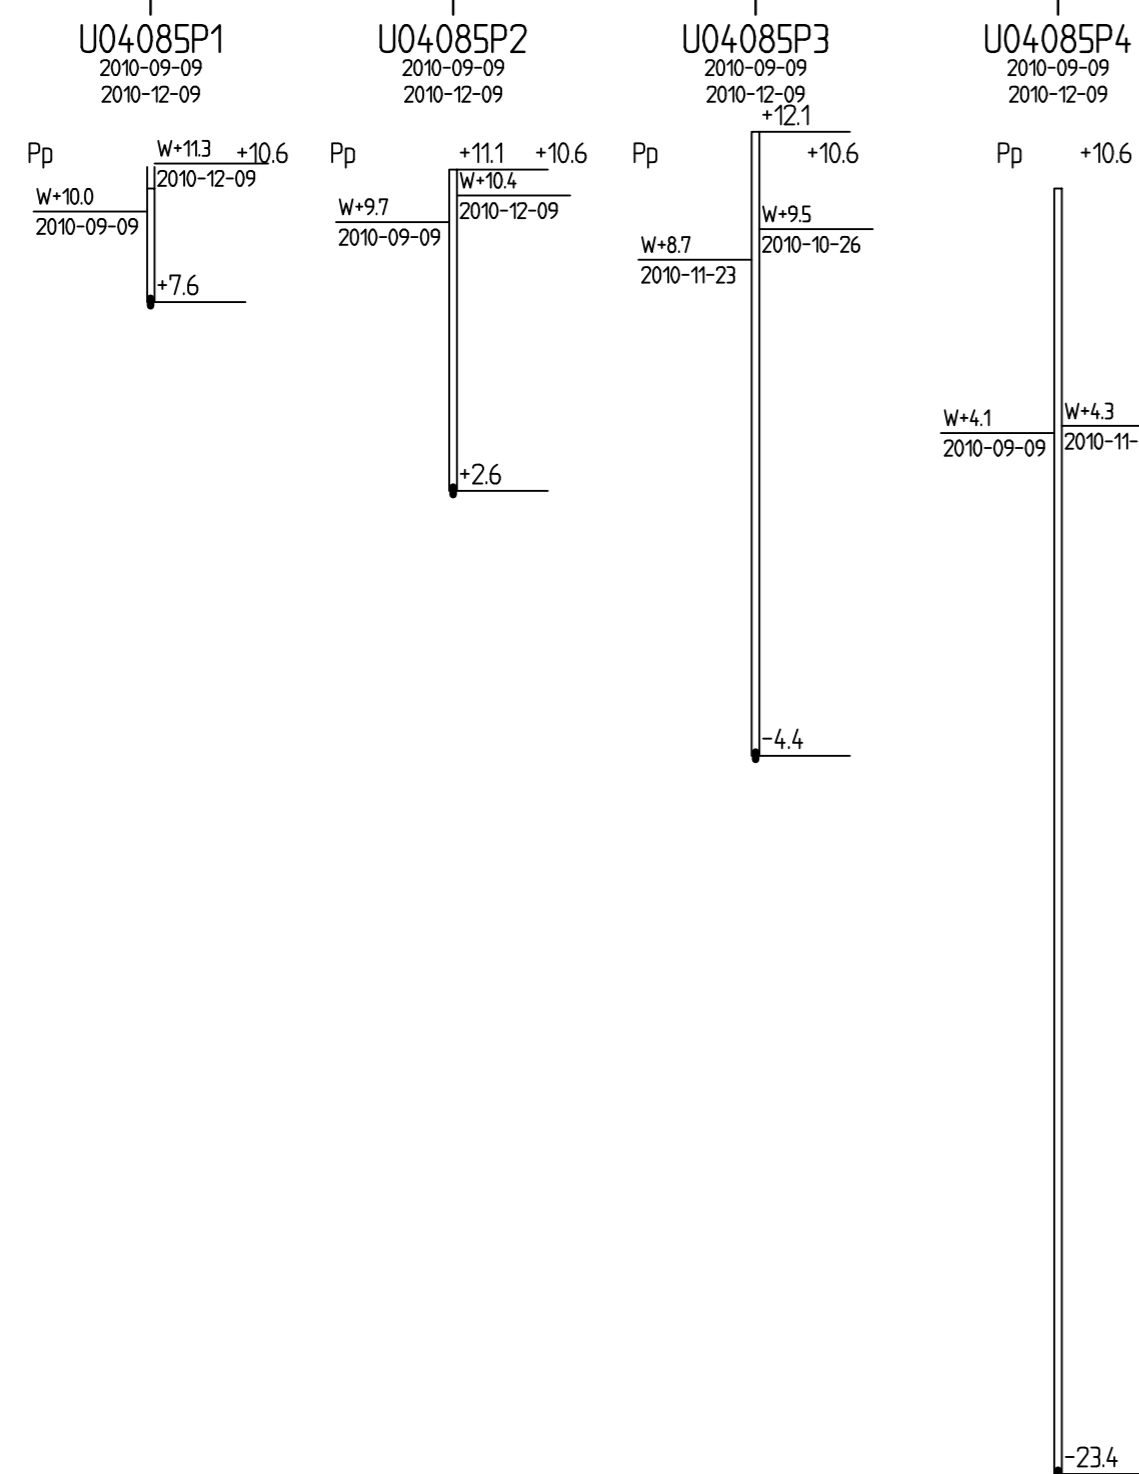

BET	ANT	ANDRINGEN AVSER	DATUM	SIGN

KLIMATANPASSNING- SKREDFÖRUTSÄTTNINGAR I GÖTA ÄLVDALEN

581 93 LINKÖPING Telefon:013-20 18 00 Telefax:013-20 19 14 www.swedgeo.se

UPPDRAG NR 14084	RITAD AV C.APELL, TYRÉNS	GEOTEKNISK UNDERSÖKNING STRÖM - SKÅR, SEKTION KM 32/760
DATUM 110331	HANDLAGGARE B.KÄRRLIND, TYRÉNS	
ANSVARIG B.HANSSON, TYRÉNS PETER ZACKRISSON, SGI	SKALA H 1:200, L 1:1000	NUMMER S04V0007

V:_uppgifter\22-184\14084\Göta Älv\Göta Älv - Skär - SGI\0007.dwg, 2011-04-14, 16:44:28, Öe AT 594361 an Lundsapell, 11