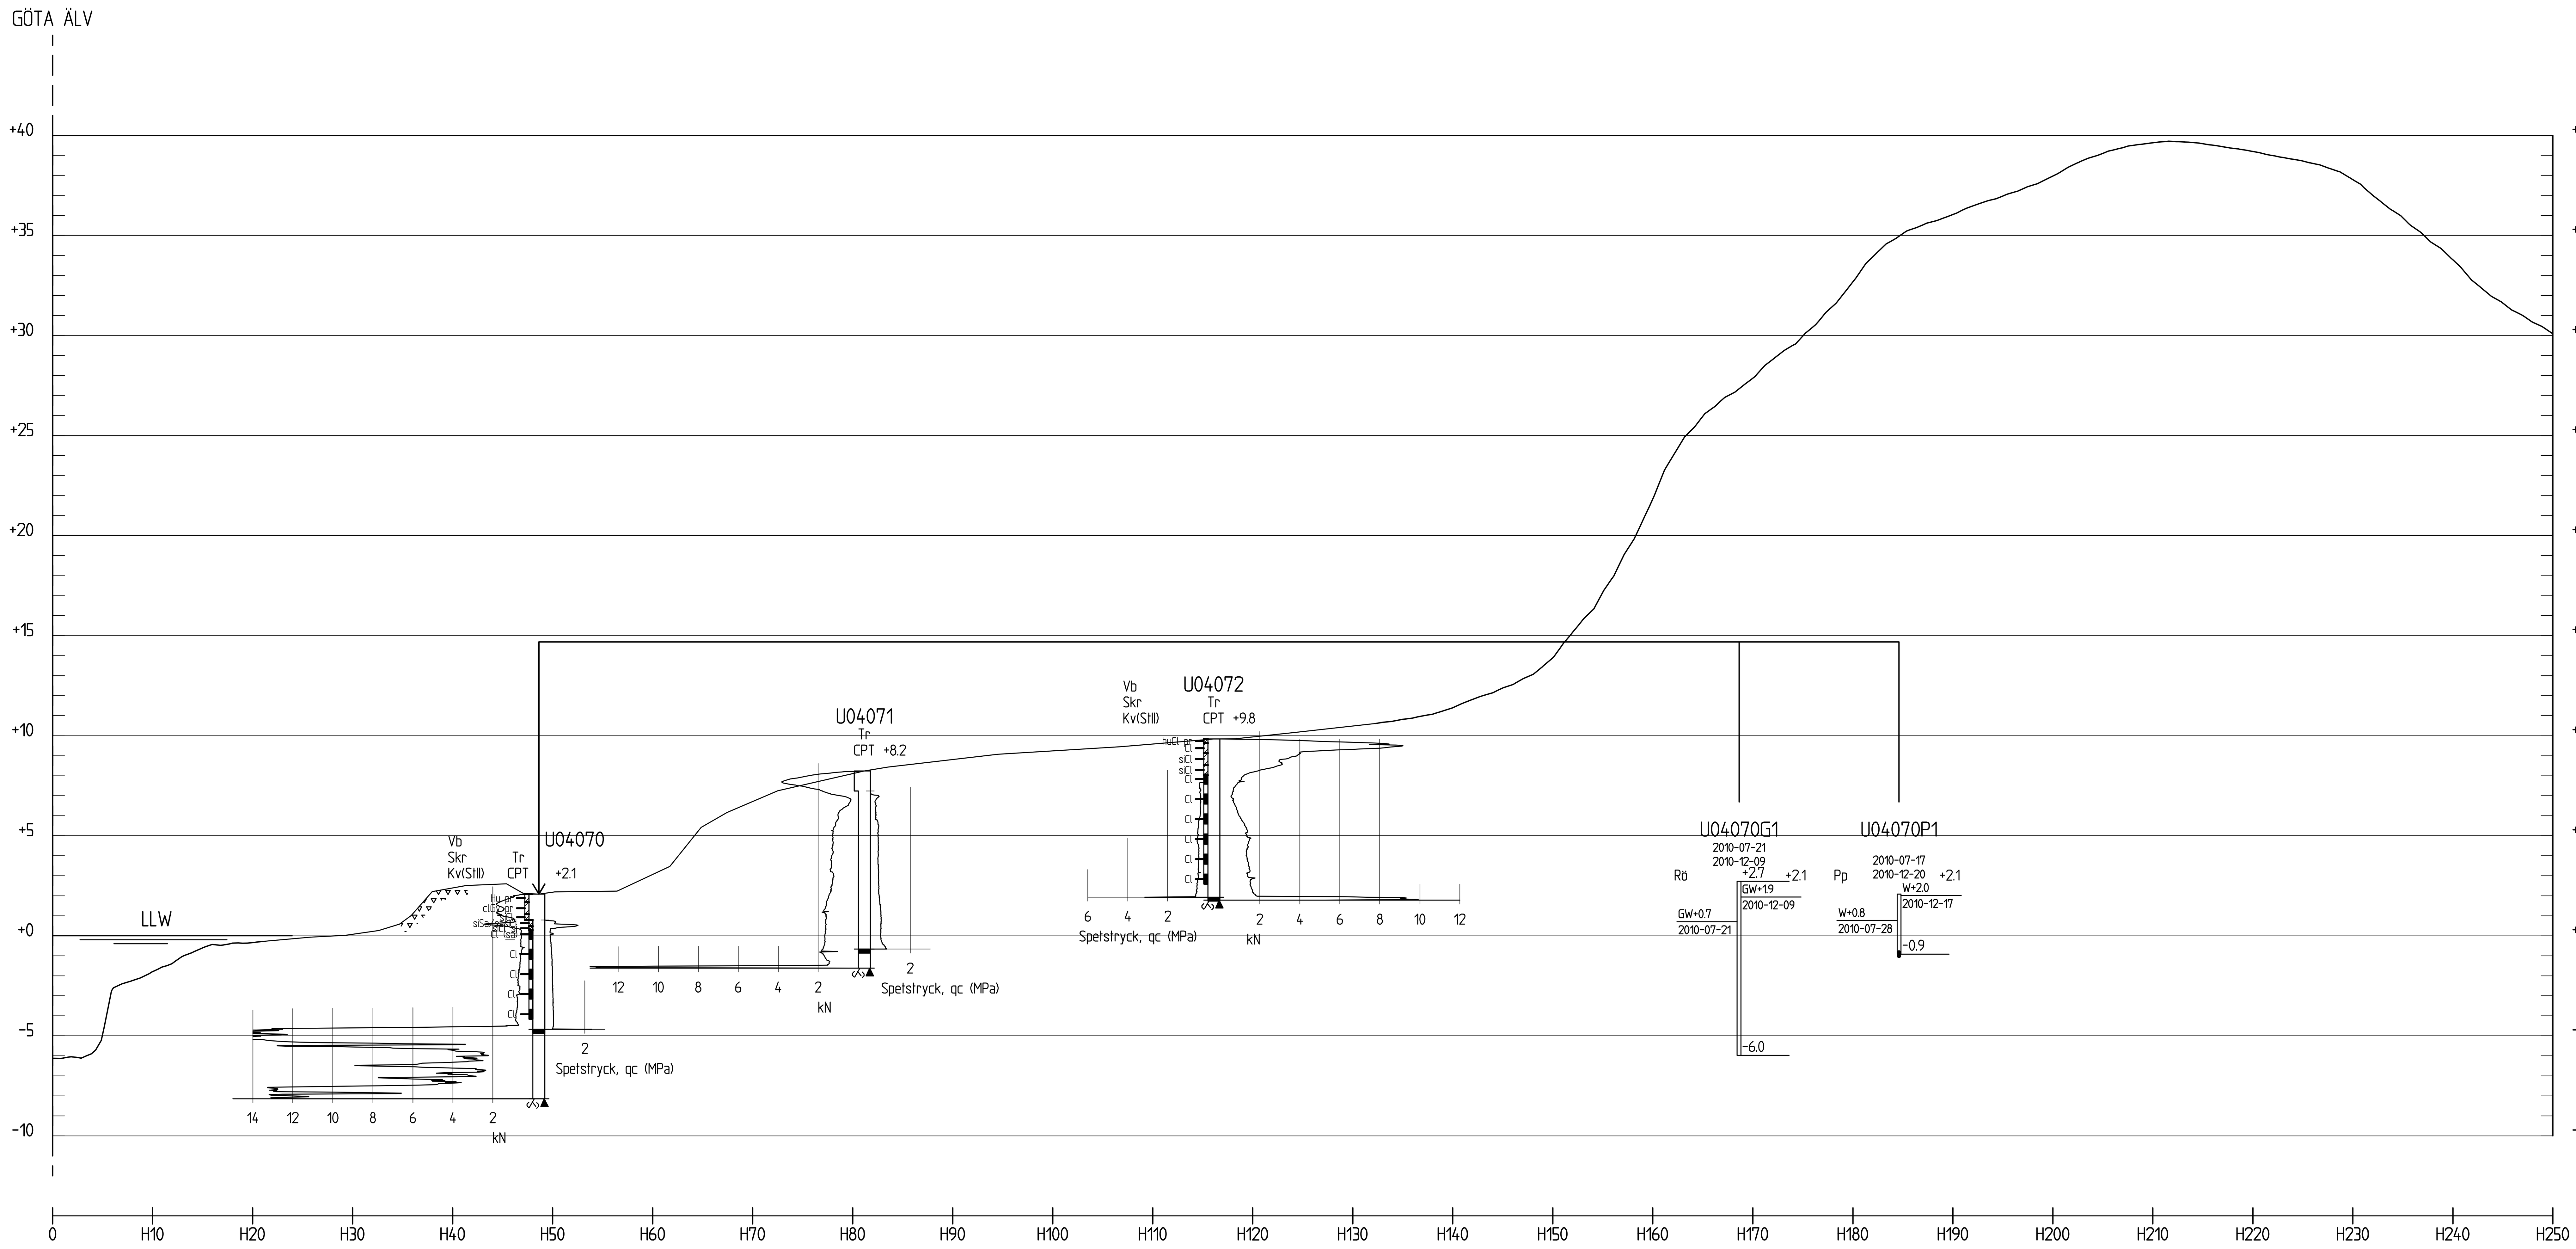

34/050

H 1: 200 L 1: 400

HÄNVISNINGAR

KOMPLETTA BORRHÅL REDOVISAS PÅ FÖLJANDE RITNINGAR:

U04070
U04072

PORTRYCKSSTATION REDOVISAS PÅ FÖLJANDE RITNING:

U04070PG

FÖRKLARINGAR

EROSIONSSKYDD

BET	ANT	ÄNDRINGEN AVSER	DATUM	SIGN

KLIMATANPASSNING- SKREDFÖRUTSÄTTNINGAR I GÖTA ÄLVDALEN

SGI Statens geotekniska institut
581 93 LINKÖPING Telefon:013-20 18 00 Telefax:013-20 19 14 www.swedgeo.se

UPPDRAG NR 14084	RITAD AV C.APELL,TYRÉNS	GEOTEKNISK UNDERSÖKNING STRÖM - SKÅR, SEKTION KM 34/050
DATUM 110331	HANDLÄGGARE B.KÄRRLIND,TYRÉNS	
ANSVARIG B.HANSSON,TYRÉNS PETER ZACKRISSON, SGI		SKALA H 1:200,L 1:400 · NUMMER S04V0010 · BET