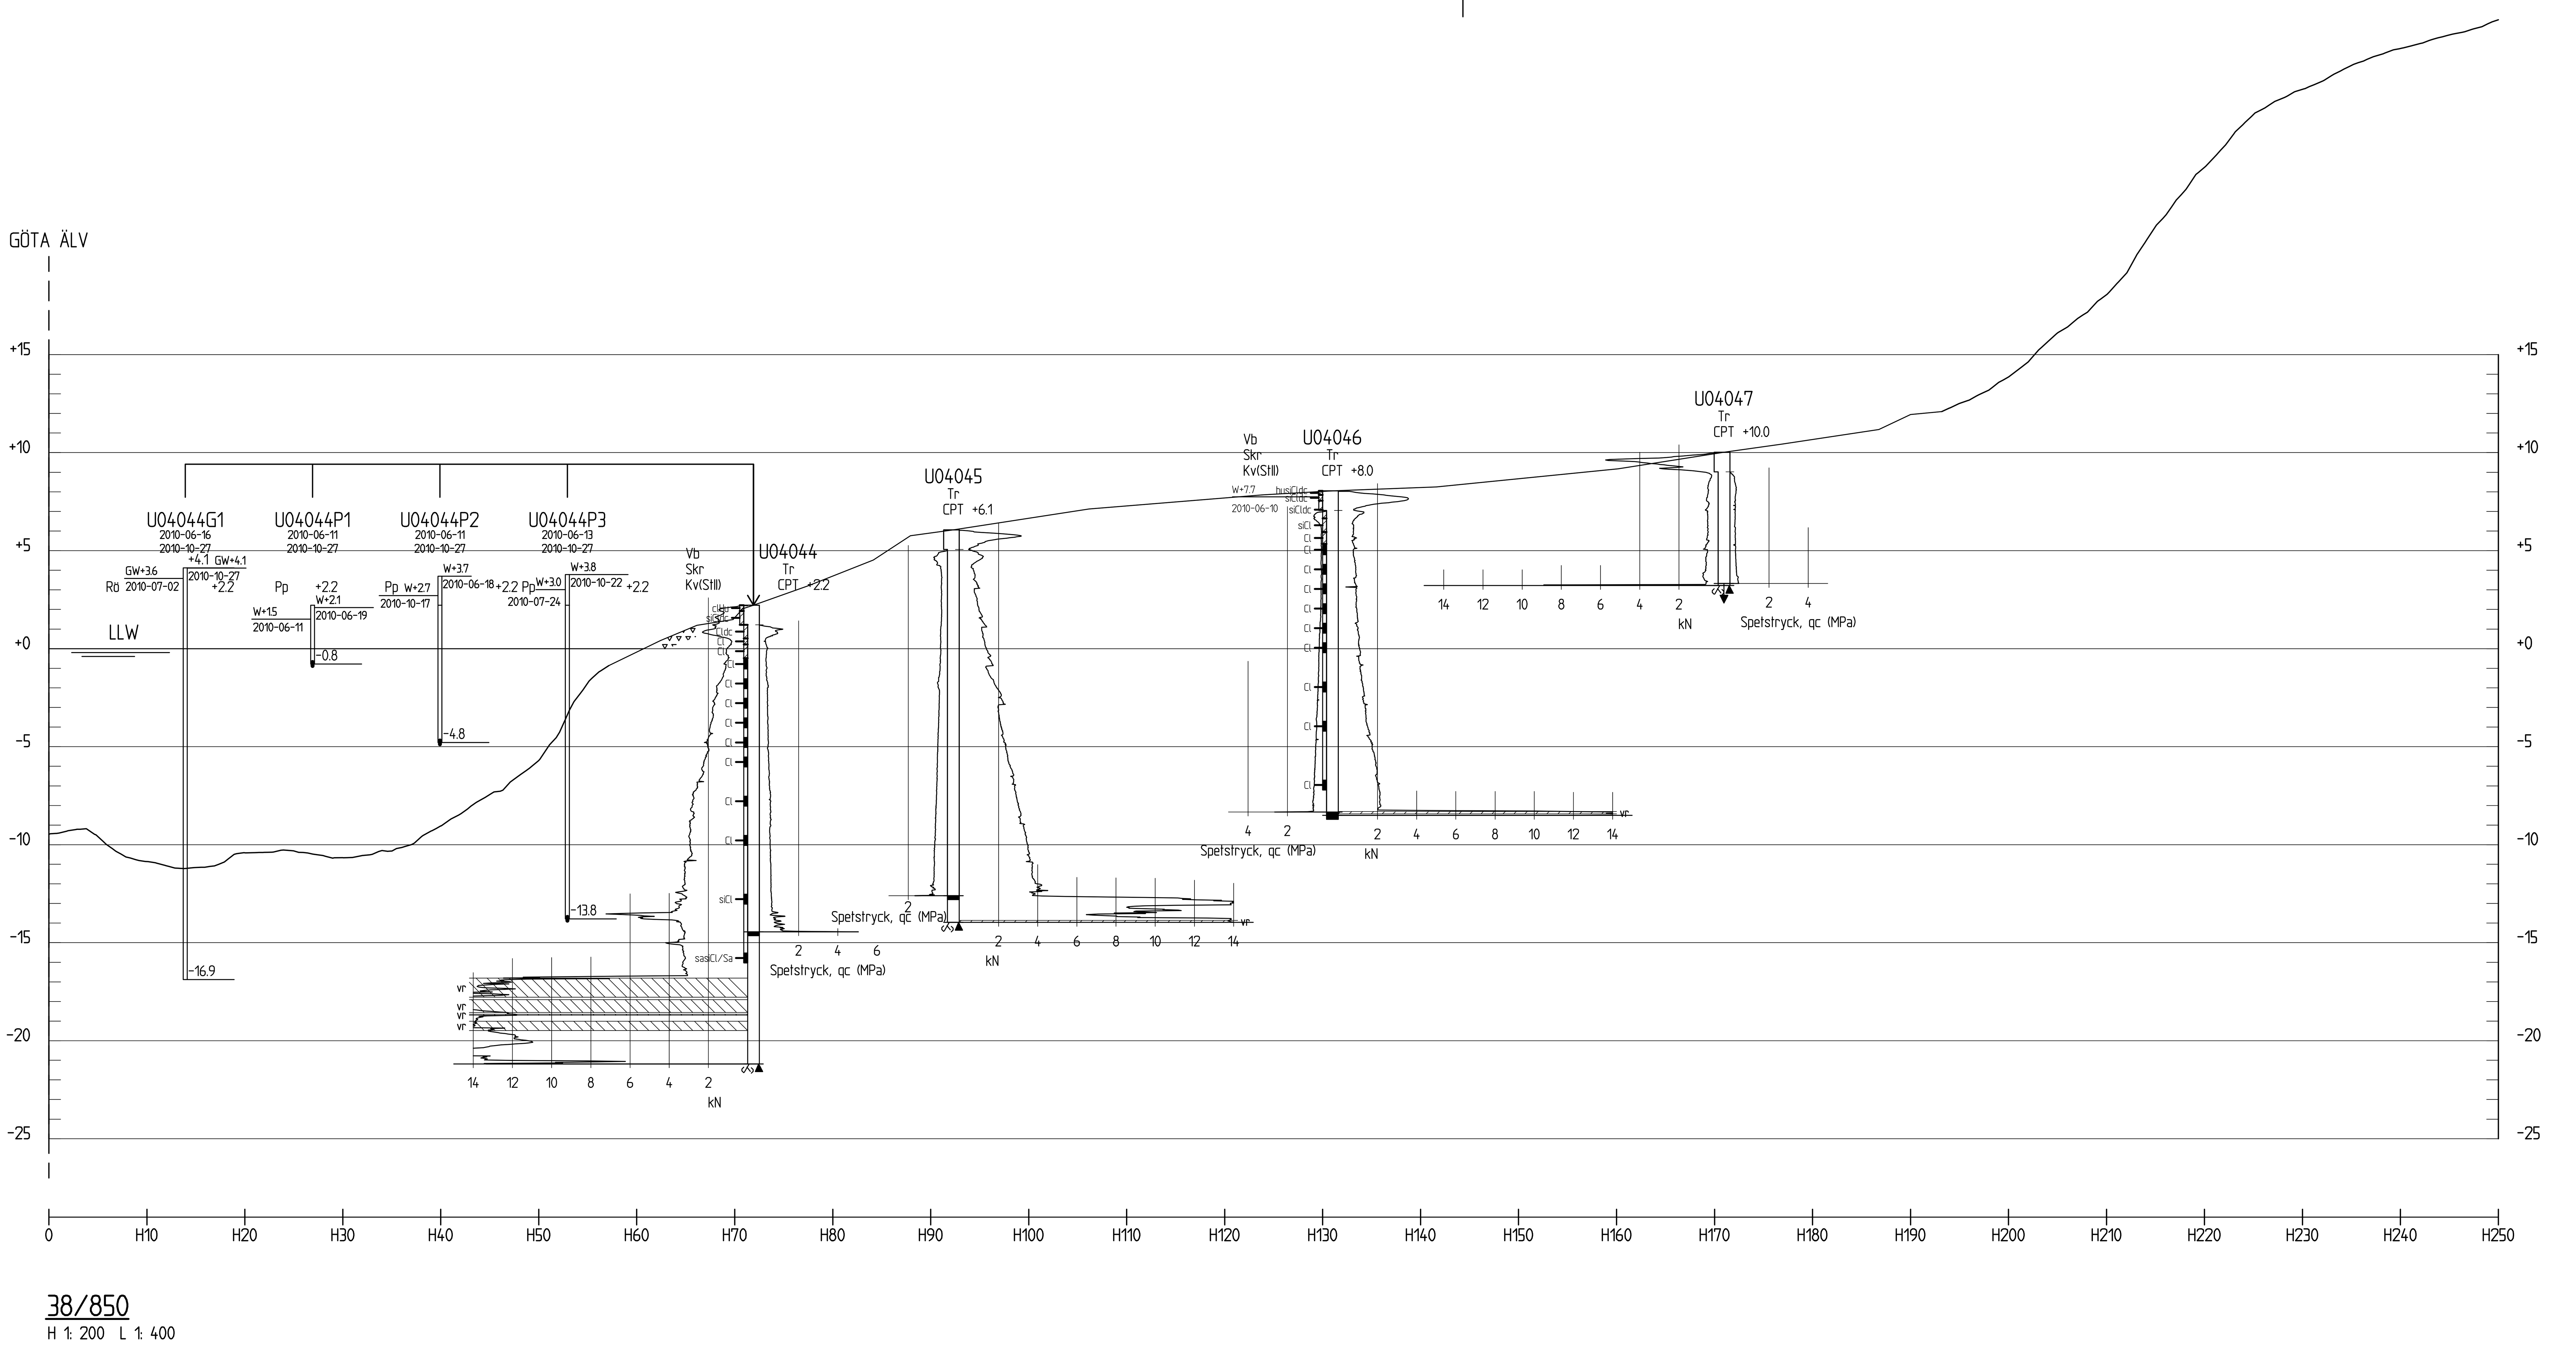

38/850
H 1: 200 L 1: 400

HÄNVISNINGAR

KOMPLETTA BORRHÅL REDOVISAS PÅ FÖLJANDE RITNINGAR:

U04044
U04046

PORTRYCKSSTATION REDOVISAS PÅ FÖLJANDE RITNING:

U04044PG

FÖRKLARINGAR

EROSIONSSKYDD

BET	ANT	ÄNDRINGEN AVSER	DATUM	SIGN

KLIMATANPASSNING- SKREDFÖRUTSÄTTNINGAR I GÖTA ÄLVDALEN

SGI Statens geotekniska institut
581 93 LINKÖPING Telefon:013-20 18 00 Telefax:013-20 19 14 www.swedgeo.se

UPPDRAG NR 14084	RITAD AV C.APELL,TYRÉNS	GEOTEKNISK UNDERSÖKNING STRÖM - SKÅR, SEKTION KM 38/850
DATUM 110331	HANDLÄGGARE B.KÄRRLIND,TYRÉNS	
ANSVARIG B.HANSSON,TYRÉNS PETER ZACKRISSON, SGI	SKALA H 1:200,L 1:400	NUMMER S04V0018