


GÖTA ÄLV

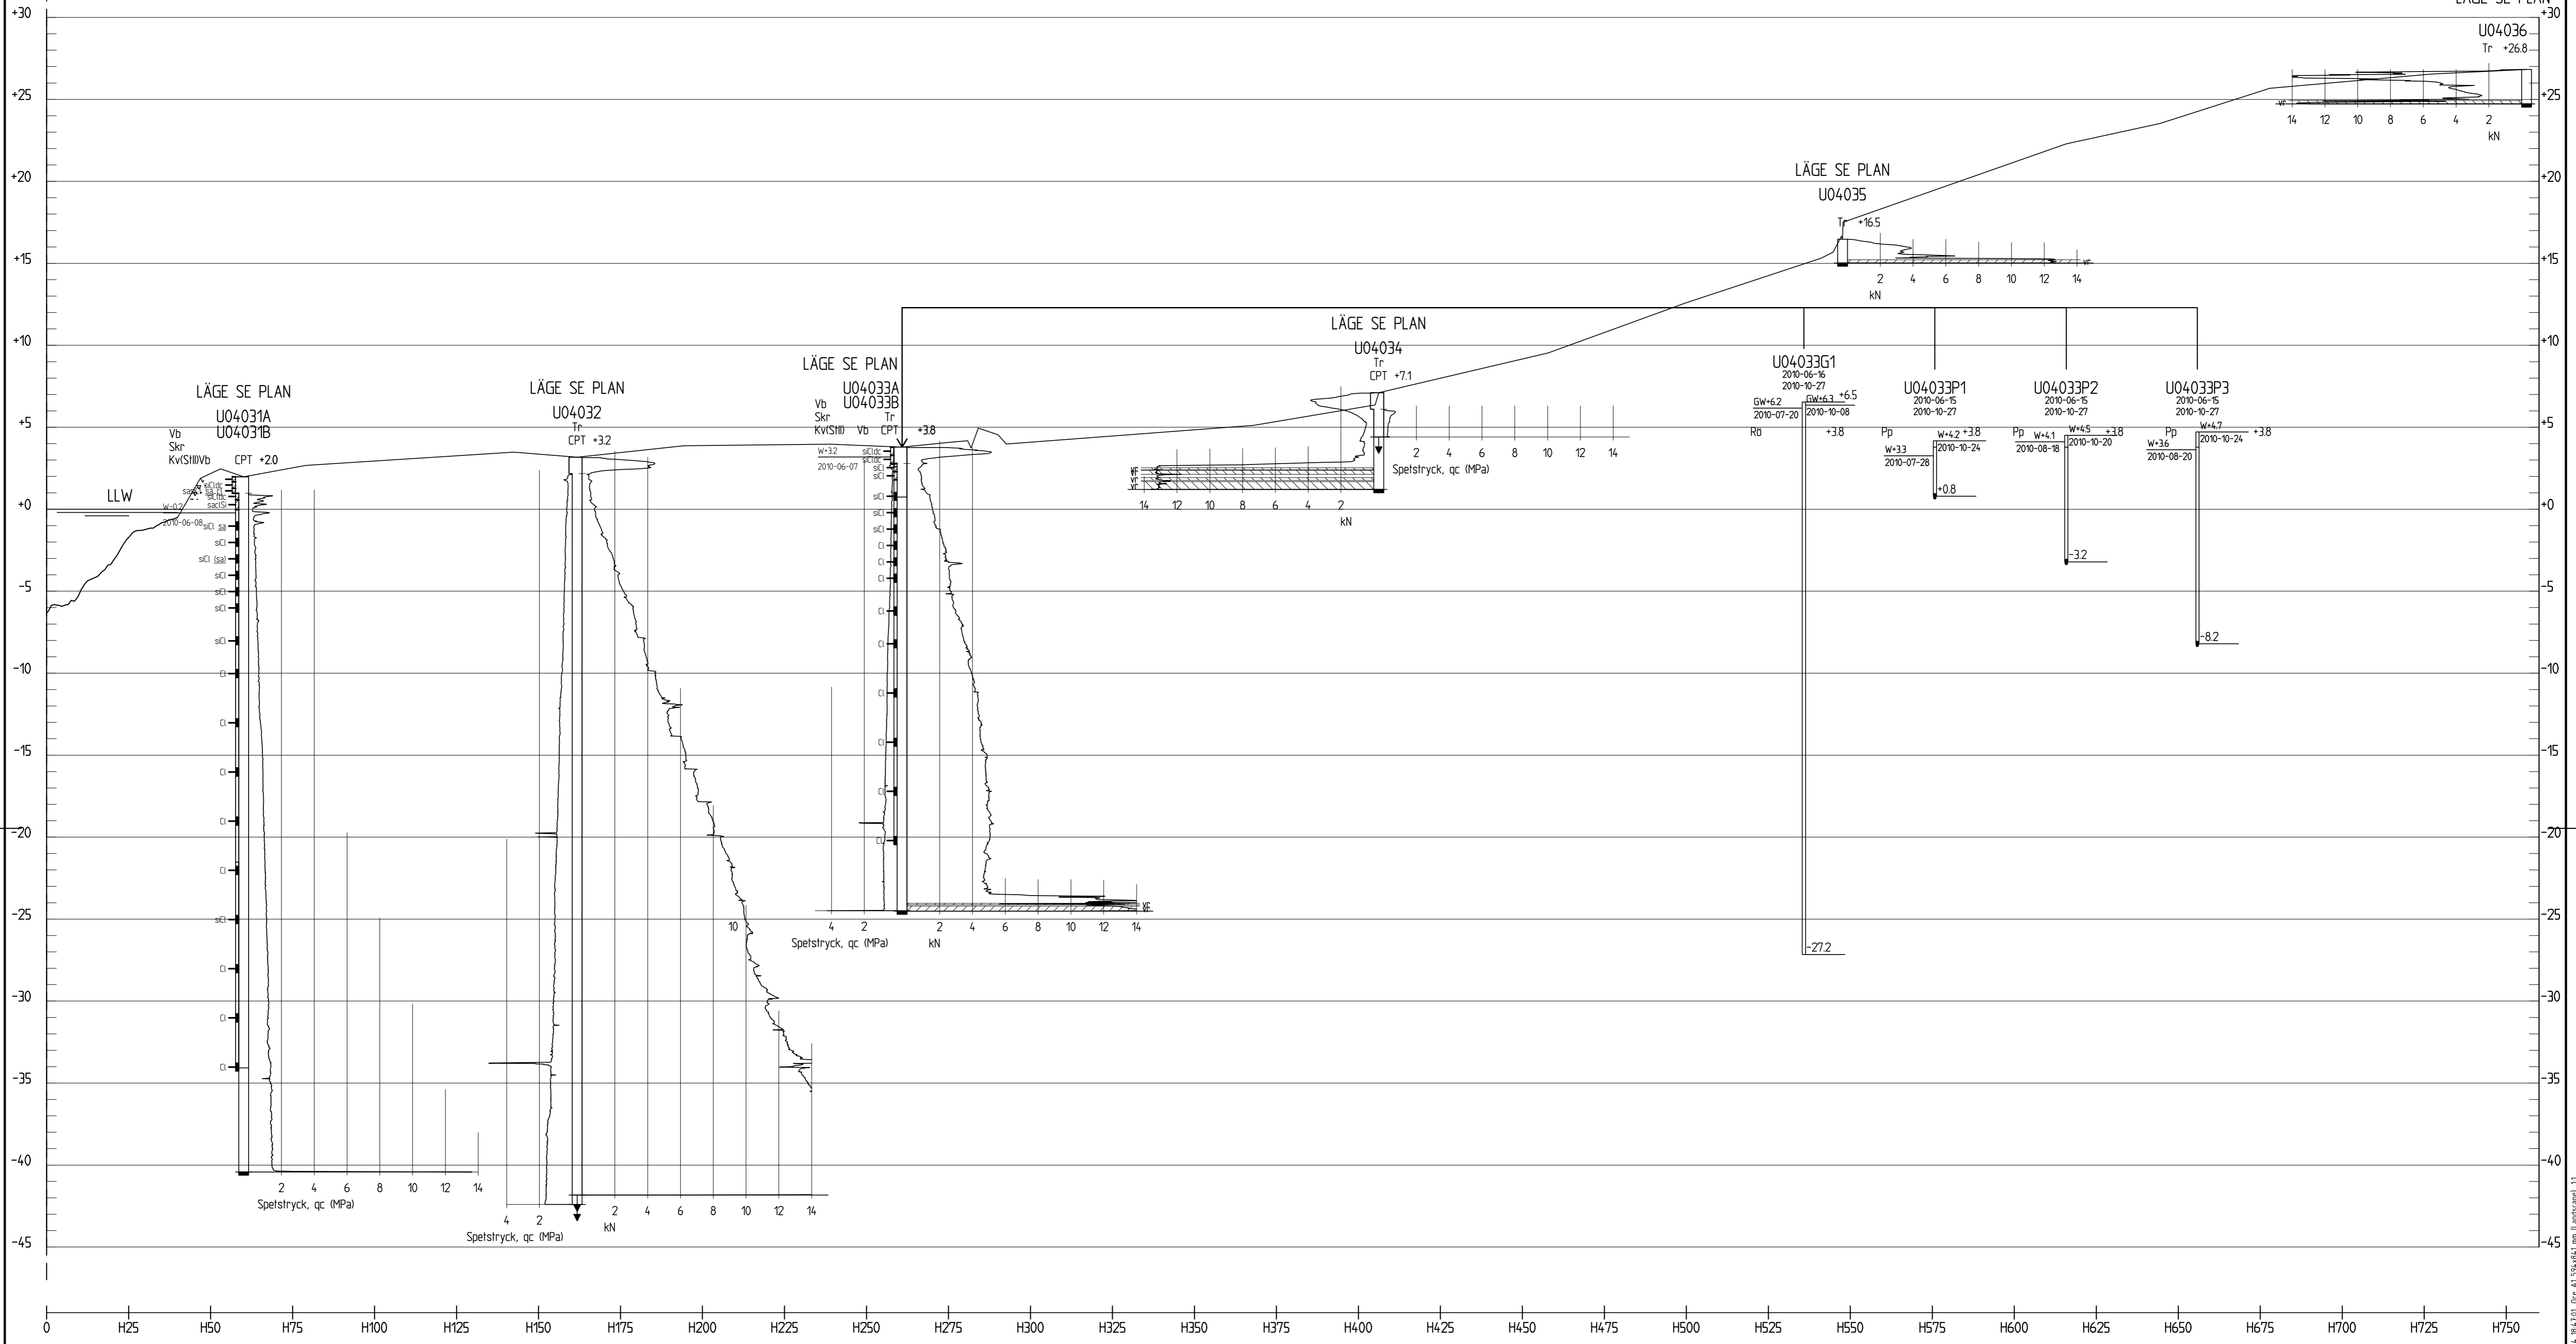

41/900
H 1:200 L 1:1000

BET	ANT	ANDRINGEN AVSER	DATUM	SIGN

HÄNVISNINGAR

KOMPLETTA BORRHÅL REDOVISAS PÅ FÖLJANDE RITNINGAR:
U04031
U04033

PORTRYCKSSTATION REDOVISAS PÅ FÖLJANDE RITNING:
U04033PG

FÖRKLARINGAR

EROSIONSSKYDD

KLIMATANPASSNING- SKREDFÖRUTSÄTTNINGAR I GÖTA ÄLVDALLEN



581 93 LINKÖPING Telefon:013-20 18 00 Telefax:013-20 19 14 www.swedgeo.se

UPPRAG NR 14084	RITAD AV C.APELL, TYRÉNS	GEOTEKNISK UNDERSÖKNING STRÖM - SKÅR, SEKTION KM 41/900
DATUM 110331	HANDLAGGARE B.KÄRRLIND, TYRÉNS	
ANSVARIG B.HANSSON, TYRÉNS PETER ZACKRISSON, SGI	SKALA H 1:200, L 1:1000	NUMMER S04V0021

V:_uppgifter\2014\14084\14084_01.dwg 1:1000 2014-08-20 14:00:00