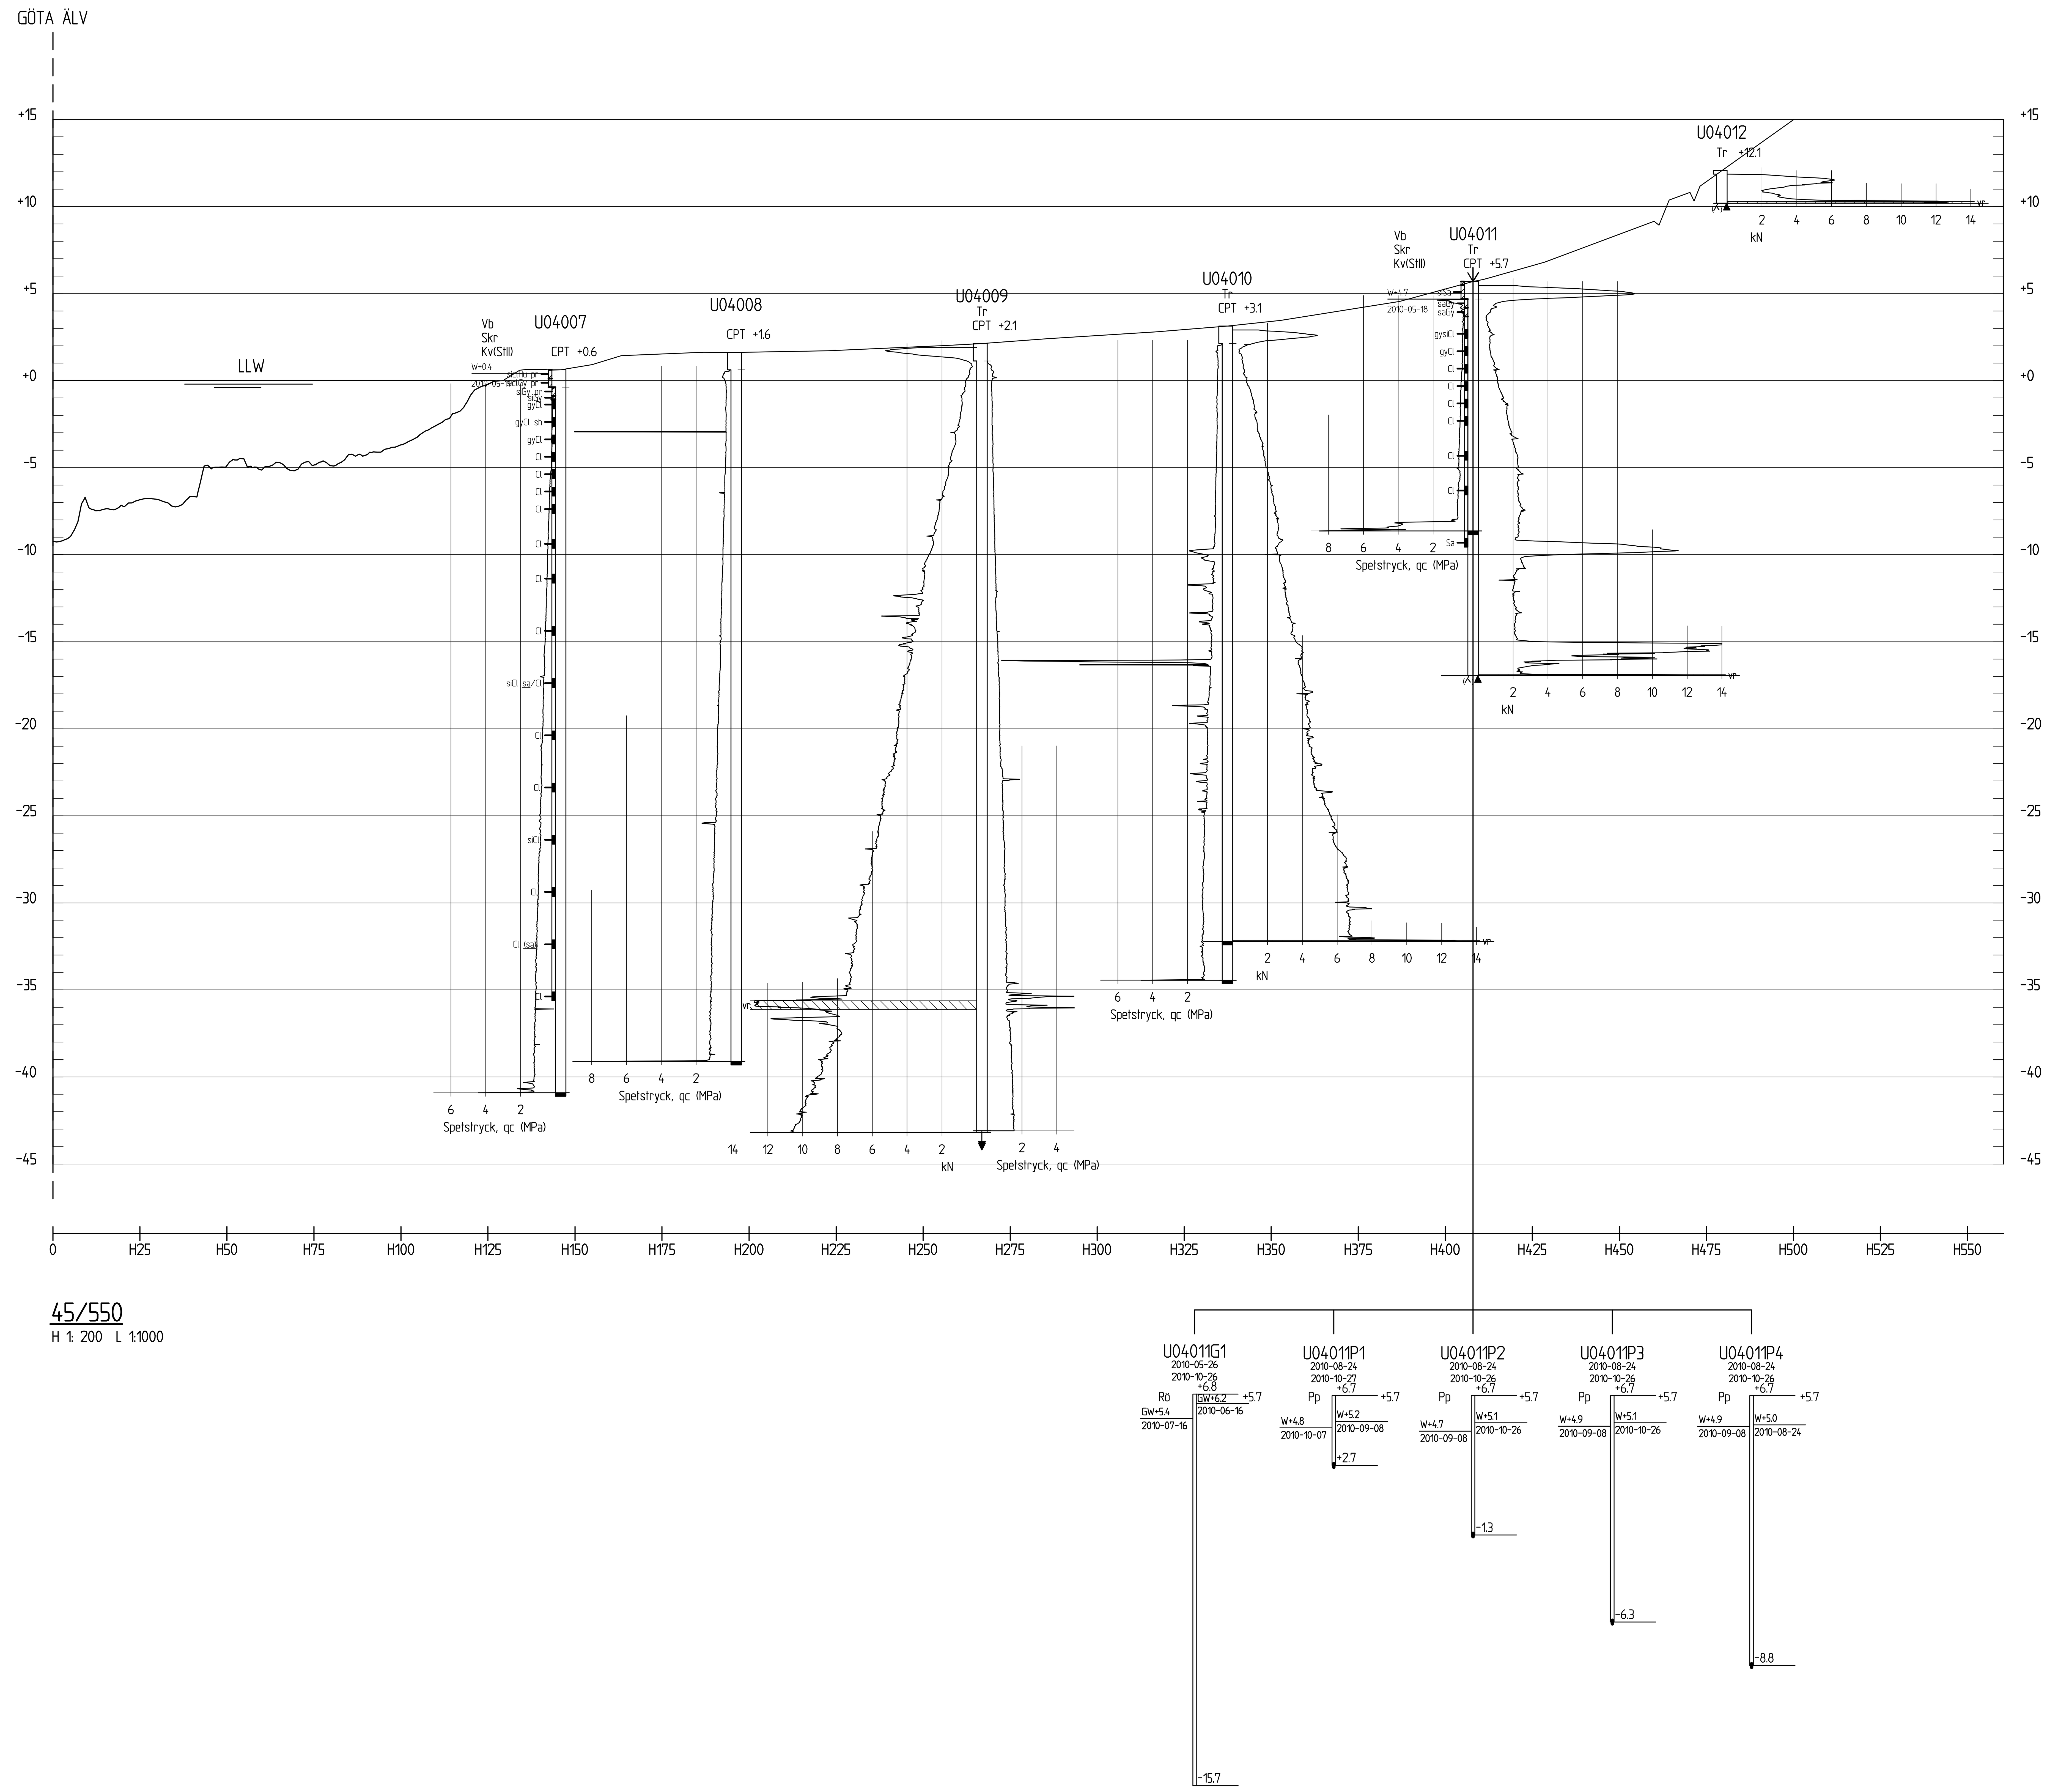

45/550
H 1: 200 L 1:1000

HÄNVISNINGAR

KOMPLETTA BORRHÅL REDOVISAS PÅ FÖLJANDE RITNINGAR:

U04007
U04011

PORTRYCKSSTATION REDOVISAS PÅ FÖLJANDE RITNING:

U04011PG

BET	ANT	ÄNDRINGEN AVSER	DATUM	SIGN

KLIMATANPASSNING- SKREDFÖRUTSÄTTNINGAR I GÖTA ÄLVDALEN

SGI Statens geotekniska institut
581 93 LINKÖPING Telefon 013-20 18 00 Telefax 013-20 19 14 www.swedgeo.se

UPPDRAG NR 14084	RITAD AV C.APELL,TYRÉNS	GEOTEKNISK UNDERSÖKNING STRÖM - SKÅR, SEKTION KM 45/550
DATUM 110331	HANDLÄGGARE B.KÄRRLIND,TYRÉNS	
ANSVARIG B.HANSSON,TYRÉNS PETER ZACKRISSON, SGI	SKALA H 1:200,L 1:1000	NUMMER S04V0025