


Se läge på plan

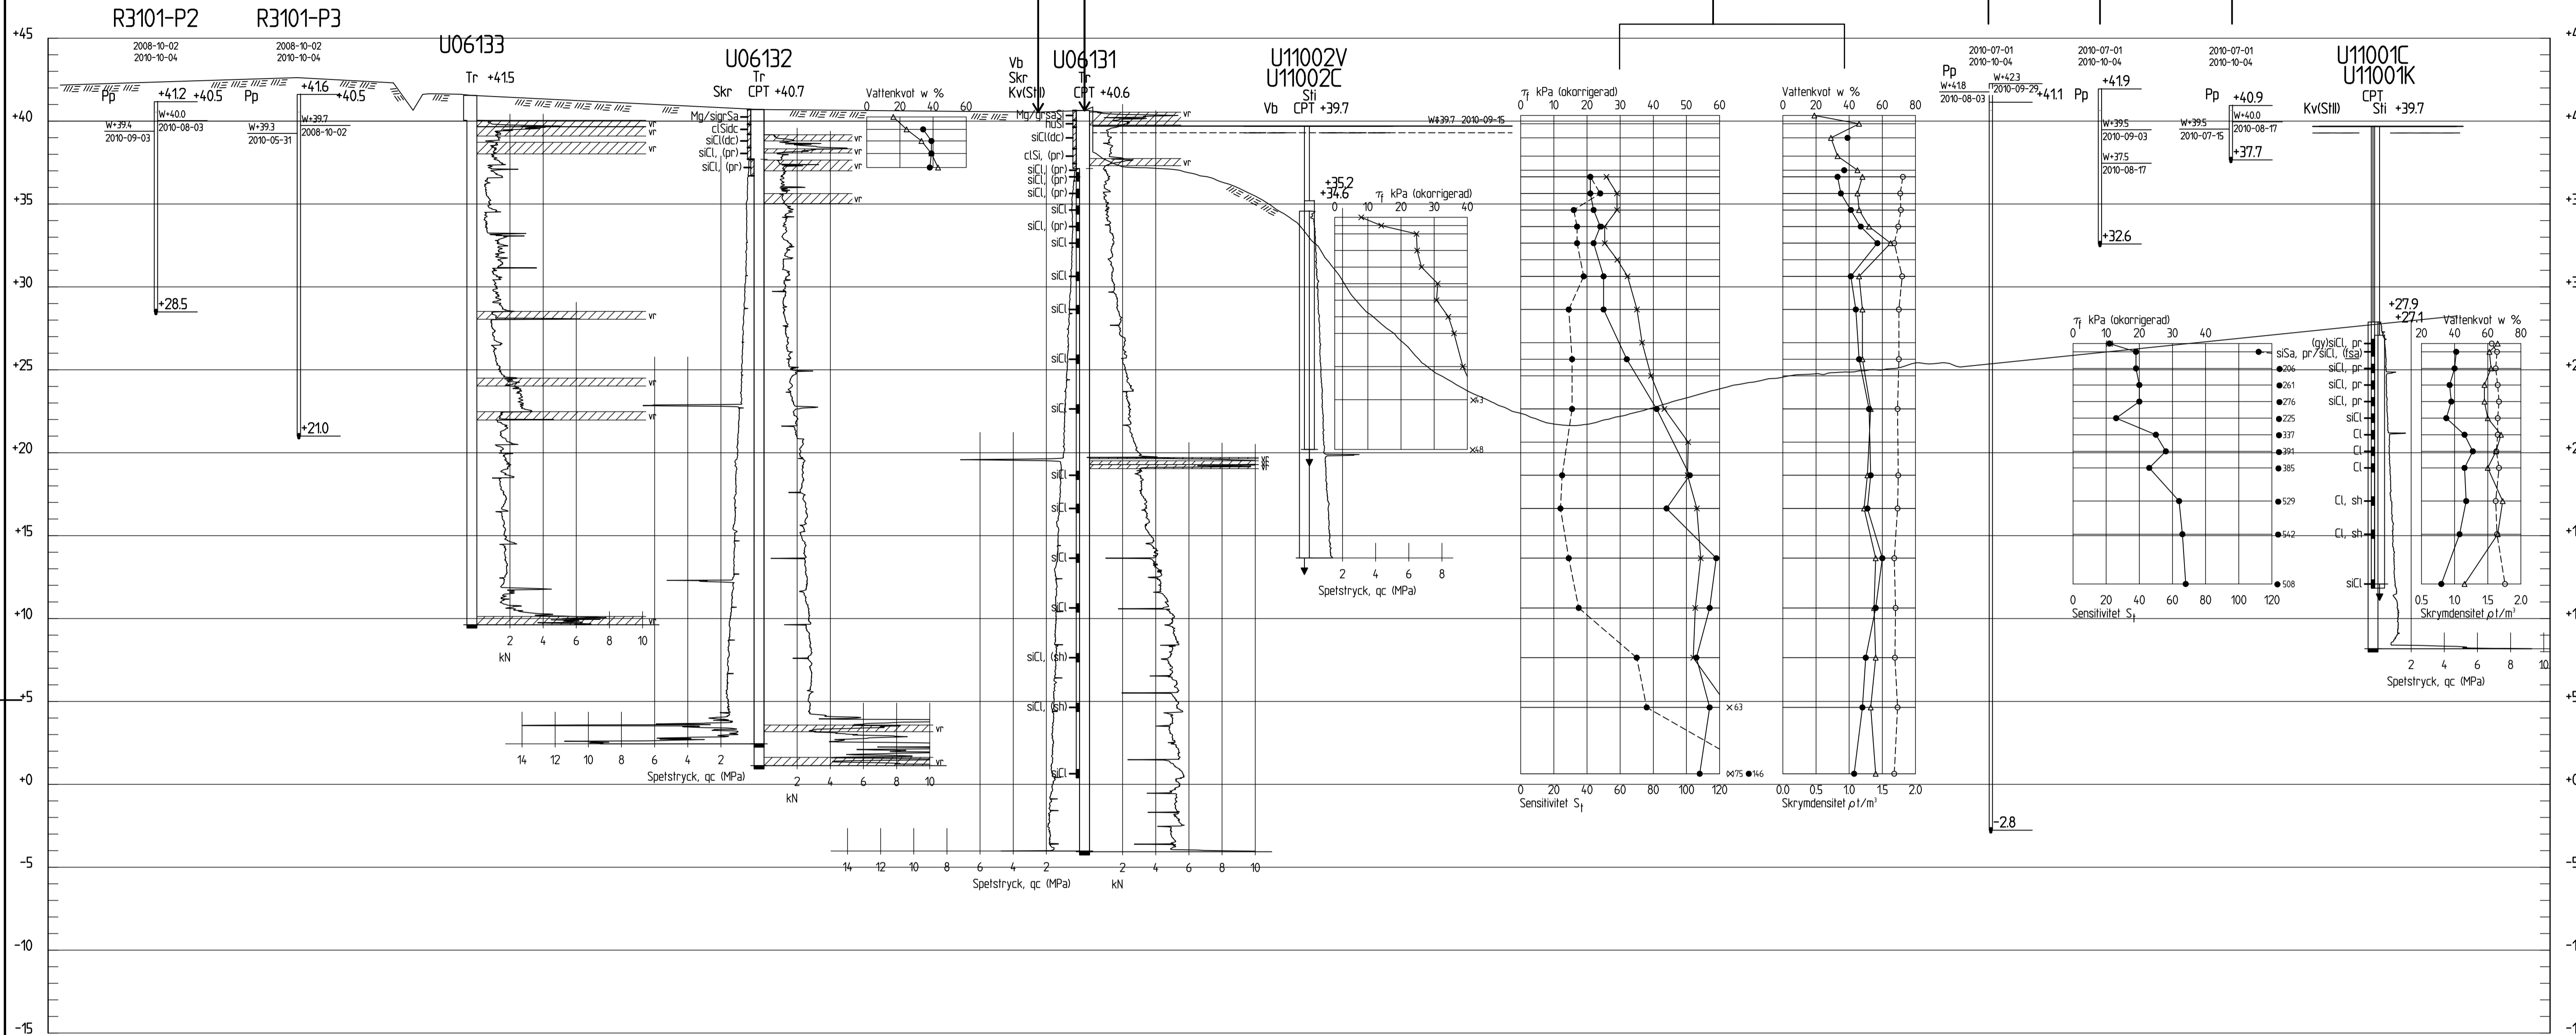

SEKTION KM 0/800 E
H 1:200 L 1:500

BETECKNINGAR
FÖR GEOTEKNISKA BETECKNINGAR SE SGF-S
BETECKNINGSSYSTEM www.sgf.net

BET	ANT	ÄNDRINGEN AVSER	DATUM	SIGN

KLIMATANPASSNING - SKREDFÖRUTSÄTTNINGAR I GÖTA ÄLVDALLEN

581 93 LINKÖPING Telefon:013-20 18 00 Telefax:013-20 19 14 www.swedgeo.se

UPPDRAG NR 14.086	RITAD AV CM, VECTURA KDW, BOHUSGEO	GEOTEKNISK UNDERSÖKNING VARGÖN - INTAGAN, SEKTION KM 0/800 E
DATUM 2011-04-21	HANDLÄGGARE MI, VECTURA/TT, BOHUSGEO P KARLSSON, SGI	ANSVARIG HENRIK LUNDSTRÖM, VECTURA PETER ZACKRISSON, SGI
SKALA H 1:200, L 1:500	NUMMER S06E0001	BET