


Se läge på plan

Se läge på plan

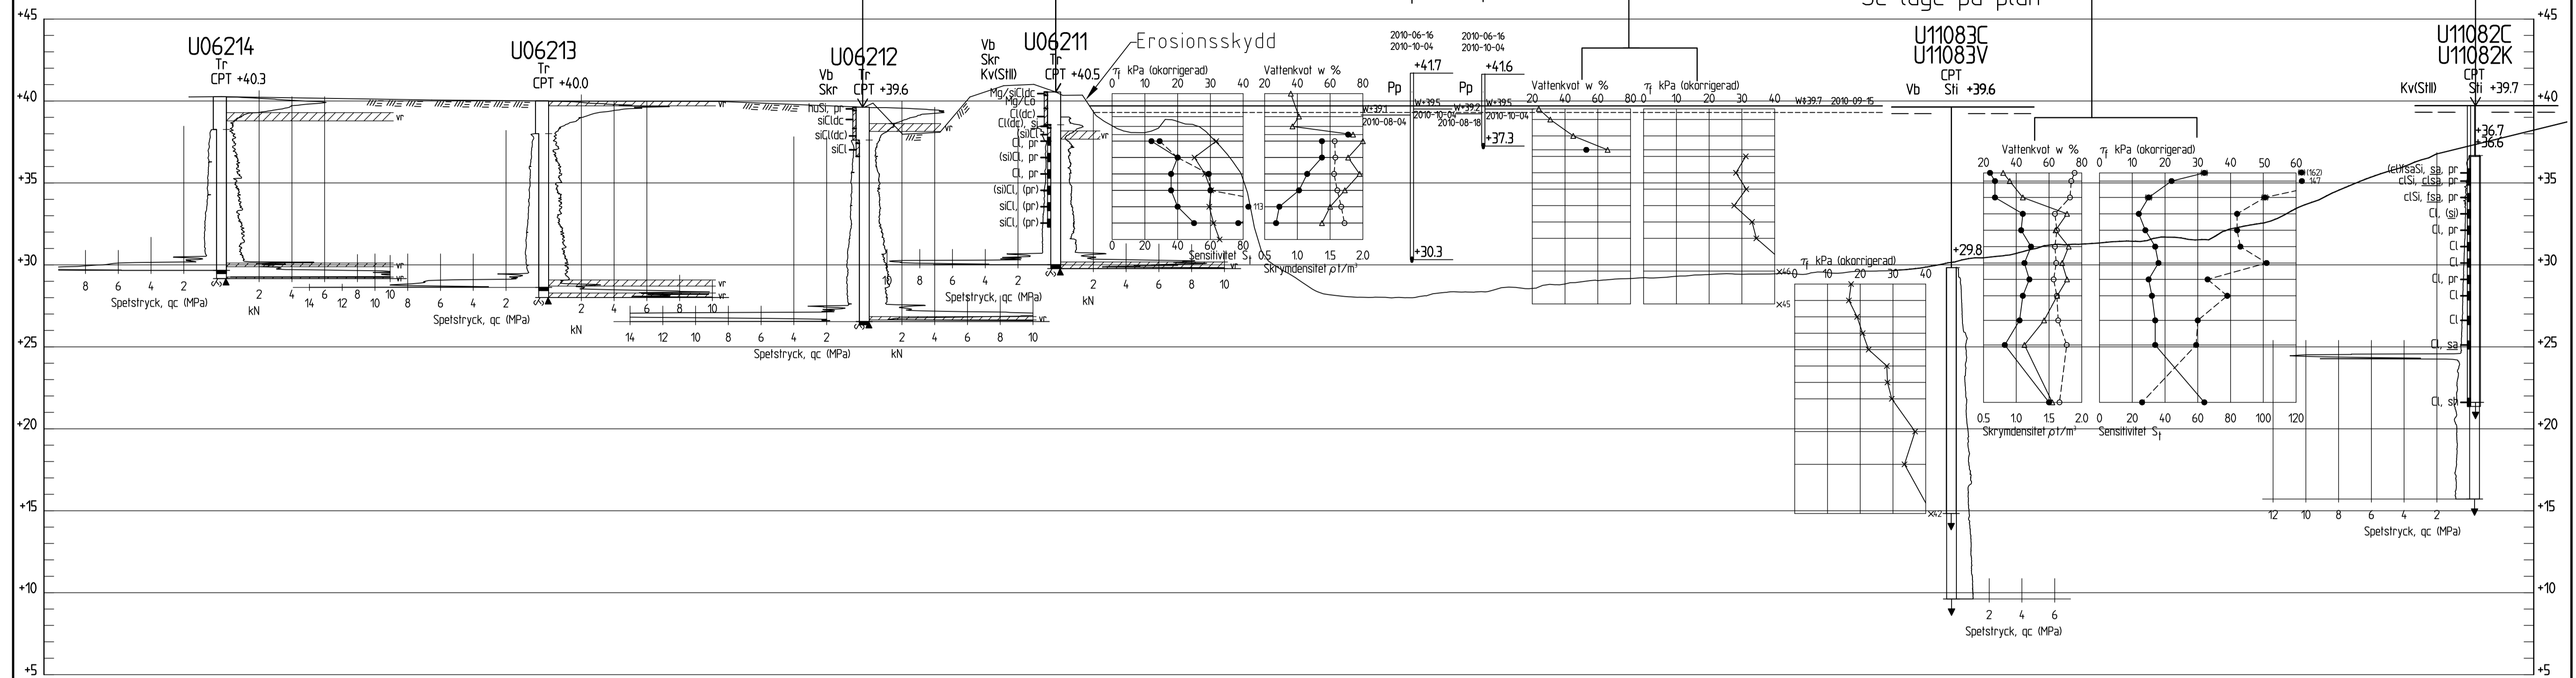

SEKTION KM 3/545 E  
H 1:200 L 1:500

BETECKNINGAR

FÖR GEOTEKNISKA BETECKNINGAR SE SGF-S  
BETECKNINGSSYSTEM [www.sgf.net](http://www.sgf.net)

| BET | ANT | ÄNDRINGEN AVSER | DATUM | SIGN |
|-----|-----|-----------------|-------|------|
|     |     |                 |       |      |

KLIMATANPASSNING - SKREDFÖRUTSÄTTNINGAR I GÖTA ÄLVDALEN

**SGI** Statens geotekniska institut  
581 93 LINKÖPING Telefon:013-20 18 00 Telefax:013-20 19 14 [www.swedgeo.se](http://www.swedgeo.se)

|                           |  |  |
|---------------------------|--|--|
| UPPDRAG NR<br>14.086      | RITAD AV<br>CM, VECTURA<br>KDW, BOHUSGEO                   | GEOTEKNISK UNDERSÖKNING<br>VARGÖN - INTAGAN, SEKTION<br>KM 3/545 E |
| DATUM<br>2011-04-21       | HANDLÄGGARE<br>MI, VECTURA/TT, BOHUSGEO<br>P KARLSSON, SGI | ANSVARIG<br>HENRIK LUNDSTRÖM, VECTURA<br>PETER ZACKRISSON, SGI     |
| SKALA<br>H 1:200, L 1:500 | NUMMER<br>S06E0005   | BET  |