



BETECKNINGAR

FÖR GEOTEKNISKA BETECKNINGAR SE SGF:S
BETECKNINGSSYSTEM: www.sgf.net

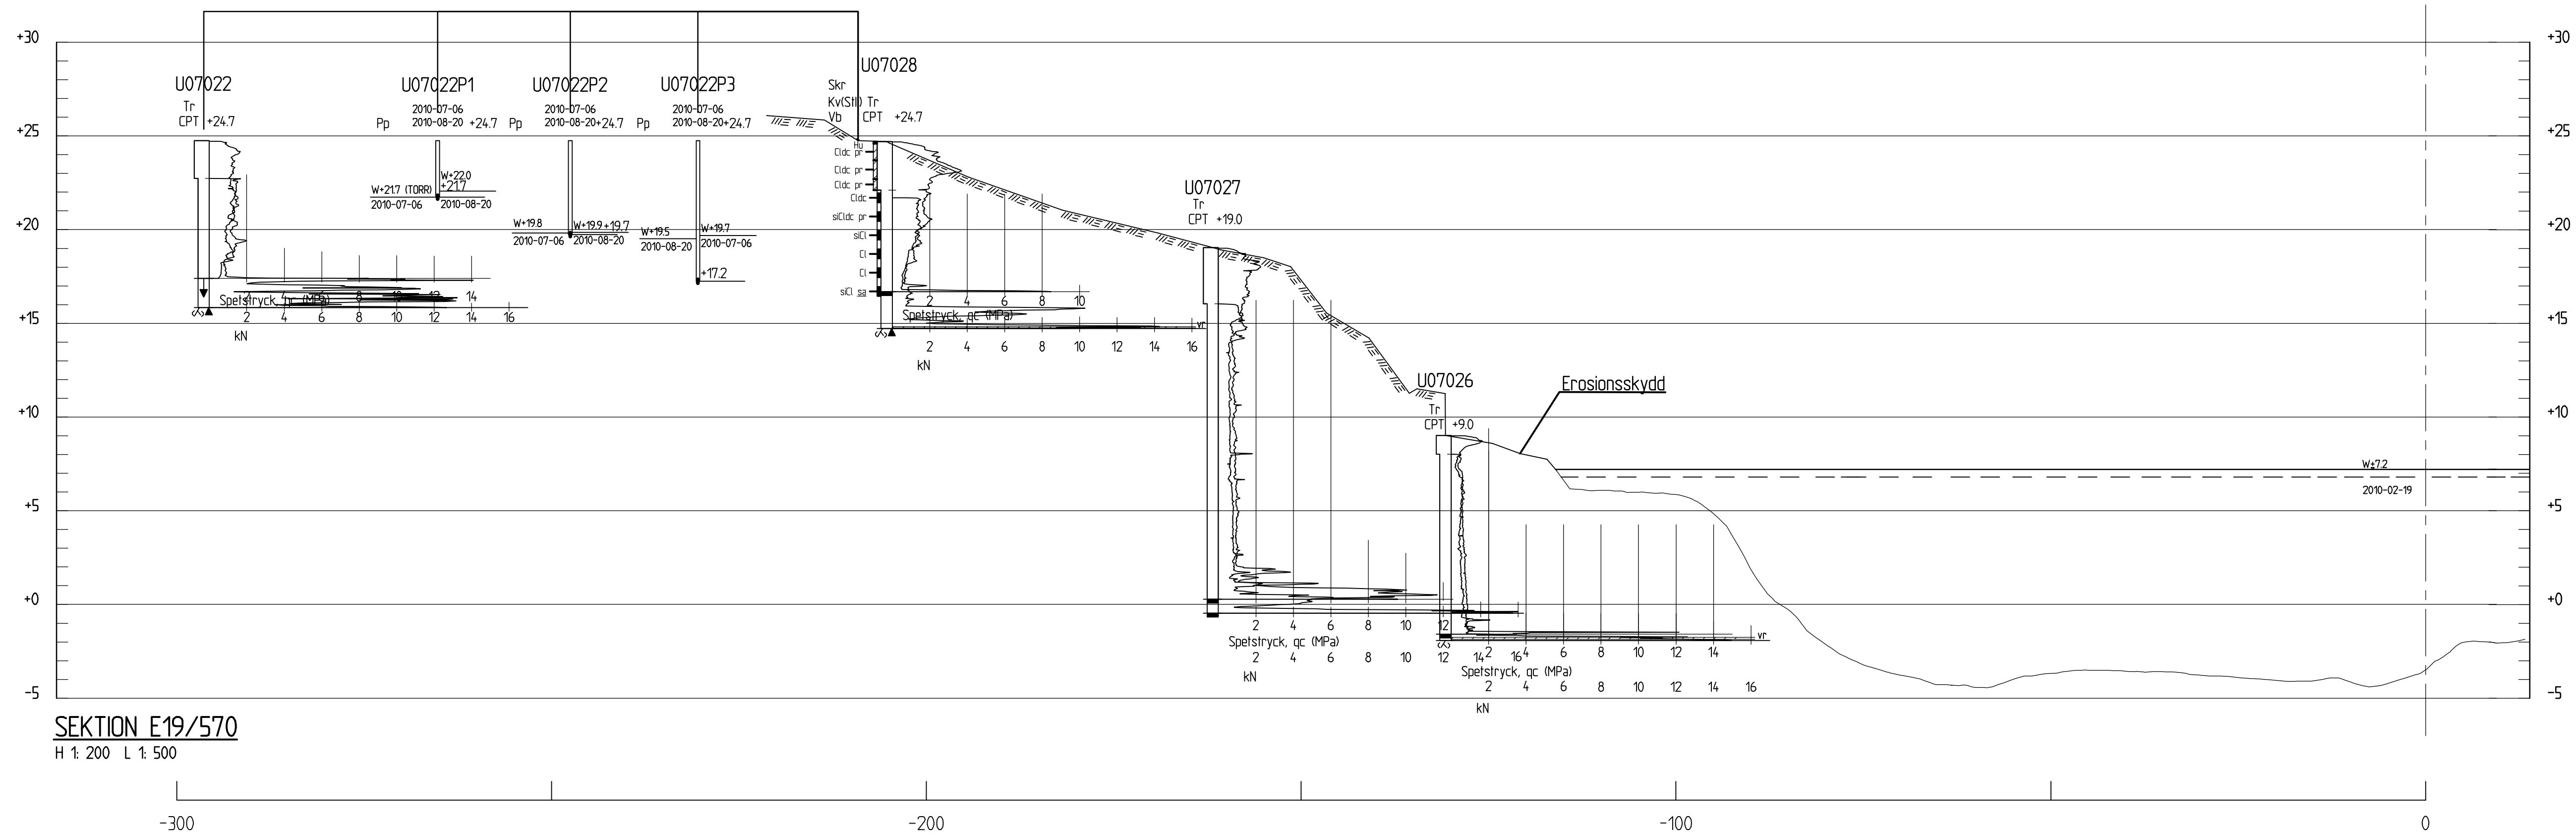

SEKTION E19/570
H 1: 200 L 1: 500

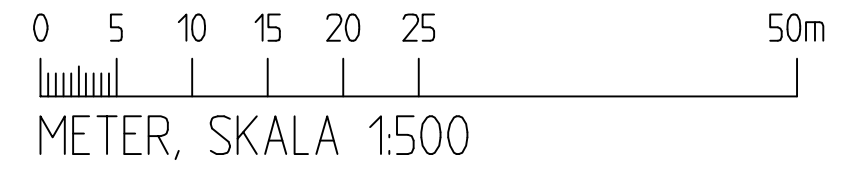

BET	ANT	ÄNDRINGEN AVSER	DATUM	SIGN

KLIMATANPASSNING- SKREDFÖRUTSÄTTNINGAR I GÖTA ÄLVDALLEN

SGI Statens geotekniska institut
581 93 LINKÖPING Telefon: 013-20 18 00 Telefax: 013-20 19 14 www.swedgeo.se

UPPDRAG NR 14087	RITAD AV COWI: MAPN	GEOTEKNISK UNDERSÖKNING INTAGAN - LILLA EDET, TVÄRSEKTION KM 19/570
DATUM 20110331	HANDLÄGGARE HTB	
ANSVÄRIG HJÖRDIS LÖFROTH	SKALA H 1:200, L 1:500	NUMMER S07E0009

XREF: *ATTACH \S07E0009.DWG *ATTACH NBAS.DWG *ATTACH _MODELL\SE19570.DWG *ATTACH _ATTACH _A1.DWG
Filnamn: K:\uppdag\09\16213\16-prj\01-rit\Geoteknik-7\Bilder\S07E0009.dwg, Plotad: 2011-04-06 - 10:09 / main, Layout: Layout1, Format: A1