



**BETECKNINGAR**

FÖR GEOTEKNISKA BETECKNINGAR SE SGF:S  
BETECKNINGSSYSTEM: www.sgf.net

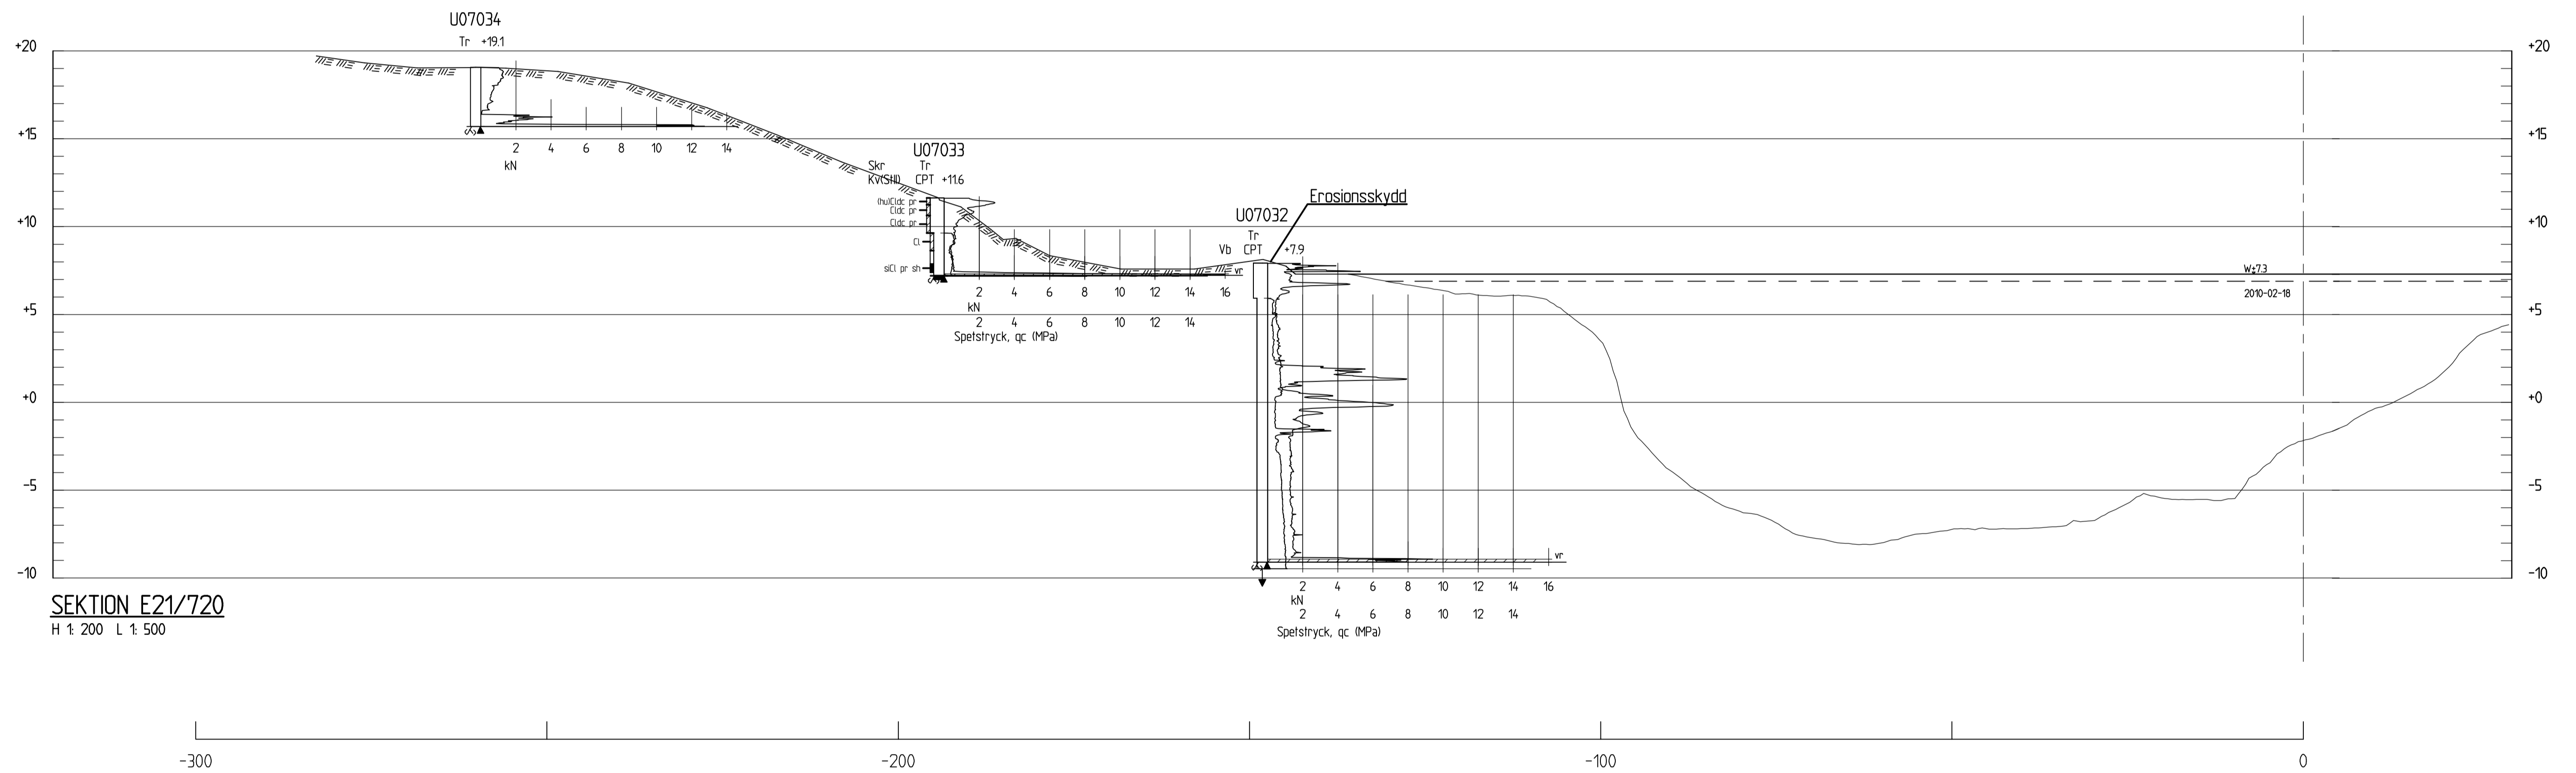

**SEKTION E21/720**  
H 1:200 L 1:500

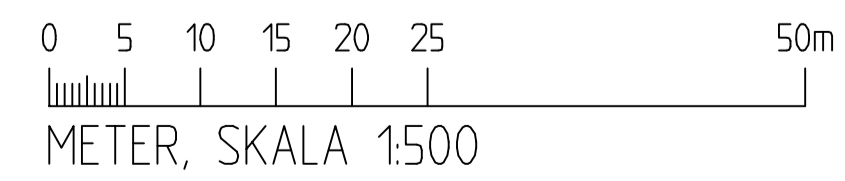

BET	ANT	ÄNDRINGEN AVSER	DATUM	SIGN

KLIMATANPASSNING- SKREDFÖRUTSÄTTNINGAR I GÖTA ÄLVDALLEN

**SGI** Statens geotekniska institut  
581 93 LINKÖPING Telefon:013-20 18 00 Telefax:013-20 19 14 www.swedgeo.se

UPPDRAG NR <b>14087</b>	RITAD AV <b>COWI: MAPN</b>	GEOTEKNISK UNDERSÖKNING INTAGAN - LILLA EDET, TVÄRSEKTION KM 21/720
DATUM <b>20110331</b>	HANDLÄGGARE <b>HTB</b>	
ANSVARIG <b>HJÖRDIS LÖFROTH</b>	SKALA H 1:200, L 1:500	NUMMER <b>S07E0010</b>

XREF: \*ATTACH \S07E000\DWG \*ATTACH ABAS.DWG \*ATTACH \_MODELL\SE21720.DWG \*ATTACH \_\A1.DWG  
 Filnamn: K:\uppdag09\162733\16-prj\01-rii\Geoteknik-7\Bilder\AS07E000.dwg , Plotad: 2011 04 06 - 10:10 /mapn , Layout: Layout1 , Format: A1