


BETECKNINGAR

FÖR GEOTEKNISKA BETECKNINGAR SE SGF-S
BETECKNINGSSYSTEM: www.sgf.net

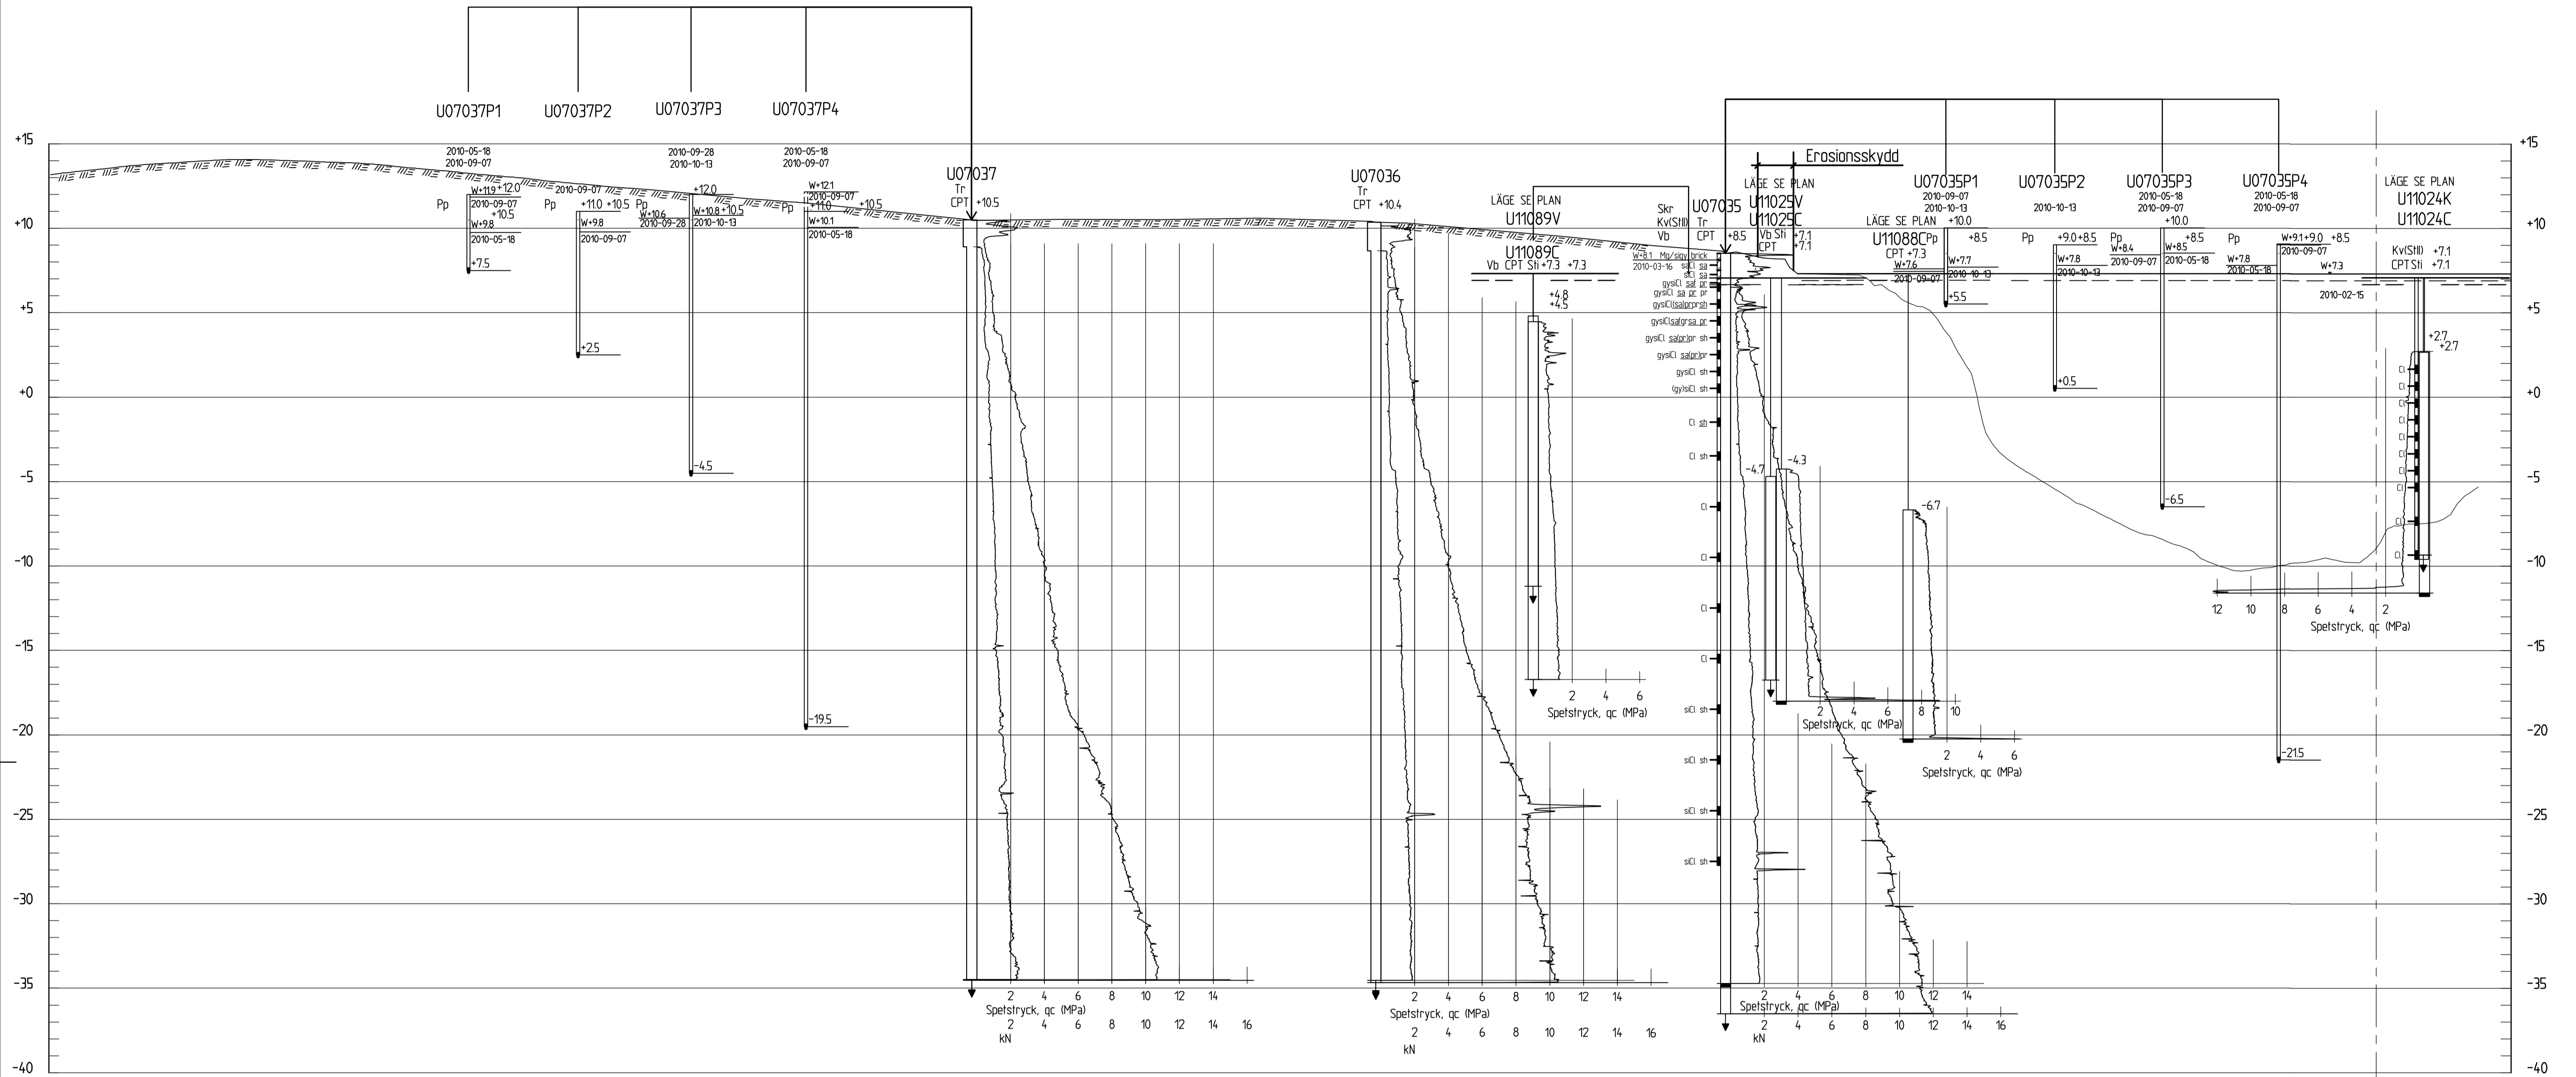


SEKTION E21/930
H 1:200 L 1:500

BET	ANT	ÄNDRINGEN AVSER	DATUM	SIGN

KLIMATANPASSNING- SKREDFÖRUTSÄTTNINGAR I GÖTA ÄLVDALLEN

SGI Statens geotekniska institut
581 93 LINKÖPING Telefon:013-20 18 00 Telefax:013-20 19 14 www.swedgeo.se

UPPDRAG NR 14087	RITAD AV COWI: MAPN	GEOTEKNISK UNDERSÖKNING INTAGAN - LILLA EDET, TVÄRSEKTION KM 21/930
DATUM 20110331	HANDLÄGGARE HTB	
ANSVARIG HJÖRDIS LÖFROTH	SKALA H 1:200, L 1:500	NUMMER S07E0011

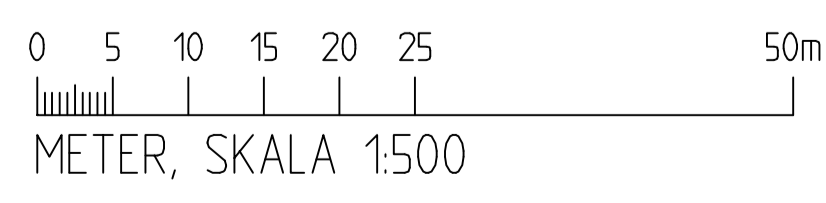

XREF: *ATTACH \BAS.DWG *ATTACH \MODELASE21930.DWG *ATTACH \S07E001INDWG *ATTACH _A1.DWG
Filnamn: K:\uppdrag\09\16\713\16-prj\01-ri\Geoteknik-71\riref\S07E001.dwg, Plottad: 2011 04 06 - 10:10 /mapn, Layout: Layout1, Format: A1