



BETECKNINGAR

FÖR GEOTEKNISKA BETECKNINGAR SE SGF:S
BETECKNINGSSYSTEM: www.sgf.net

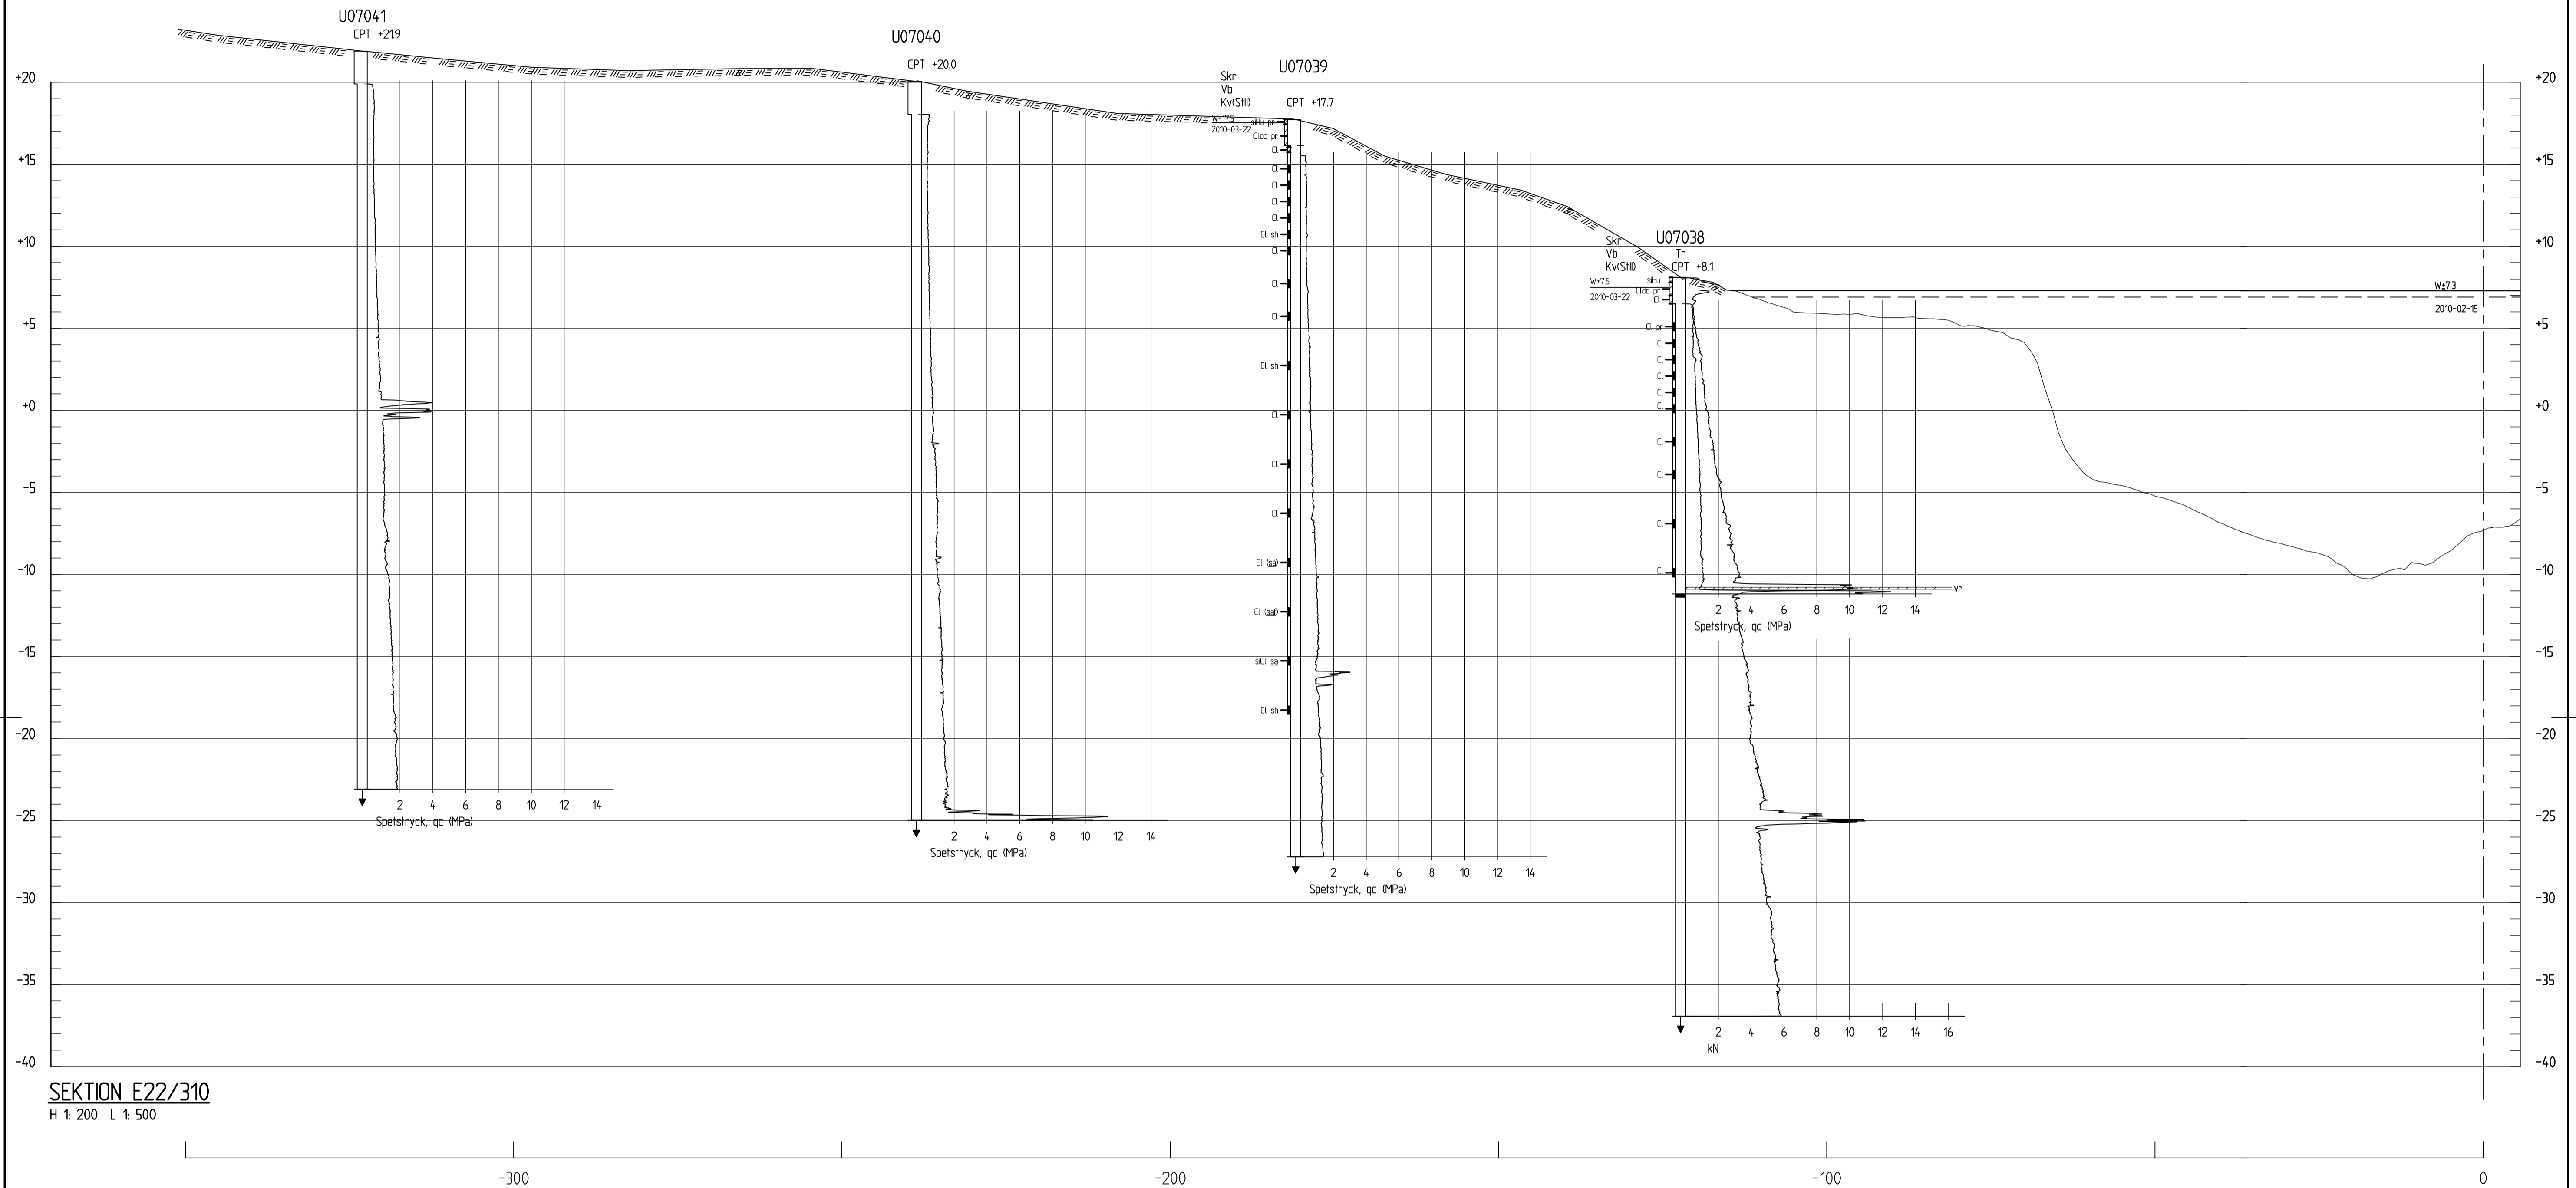

SEKTION E22/310
H 1: 200 L 1: 500

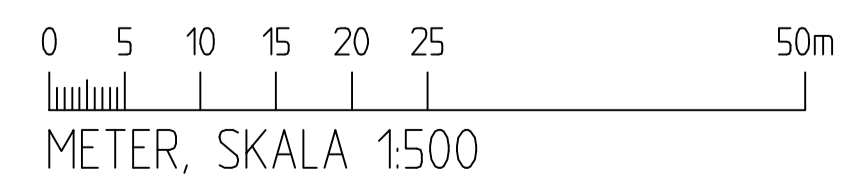

BET	ANT	ÄNDRINGEN AVSER	DATUM	SIGN

KLIMATANPASSNING- SKREDFÖRUTSÄTTNINGAR I GÖTA ÄLVDALLEN

SGI Statens geotekniska institut
581 93 LINKÖPING Telefon:013-20 18 00 Telefax:013-20 19 14 www.swedgeo.se

UPPDRAG NR 14087	RITAD AV COWI: MAPN	GEOTEKNISK UNDERSÖKNING INTAGAN - LILLA EDET, TVÄRSEKTION KM 22/310
DATUM 20110331	HANDLÄGGARE HTB	
ANSVARIG HJÖRDIS LÖFROTH	SKALA H 1:200, L 1:500	NUMMER S07E0012

XREF: *ATTACH \BAS.DWG *ATTACH \MODEL\SE22310.DWG *ATTACH \S07E0012.DWG *ATTACH _A1.DWG
Filnamn: K:\uppdrag\09\16213\16-prj\01-rt\Geoteknik-7\Bilder\S07E0012.dwg, Plottad: 2011-04-05 - 15:48 /mapn, Layout: Layout1, Format: A1