



**BETECKNINGAR**

FÖR GEOTEKNISKA BETECKNINGAR SE SGF:S  
BETECKNINGSSYSTEM: www.sgf.net

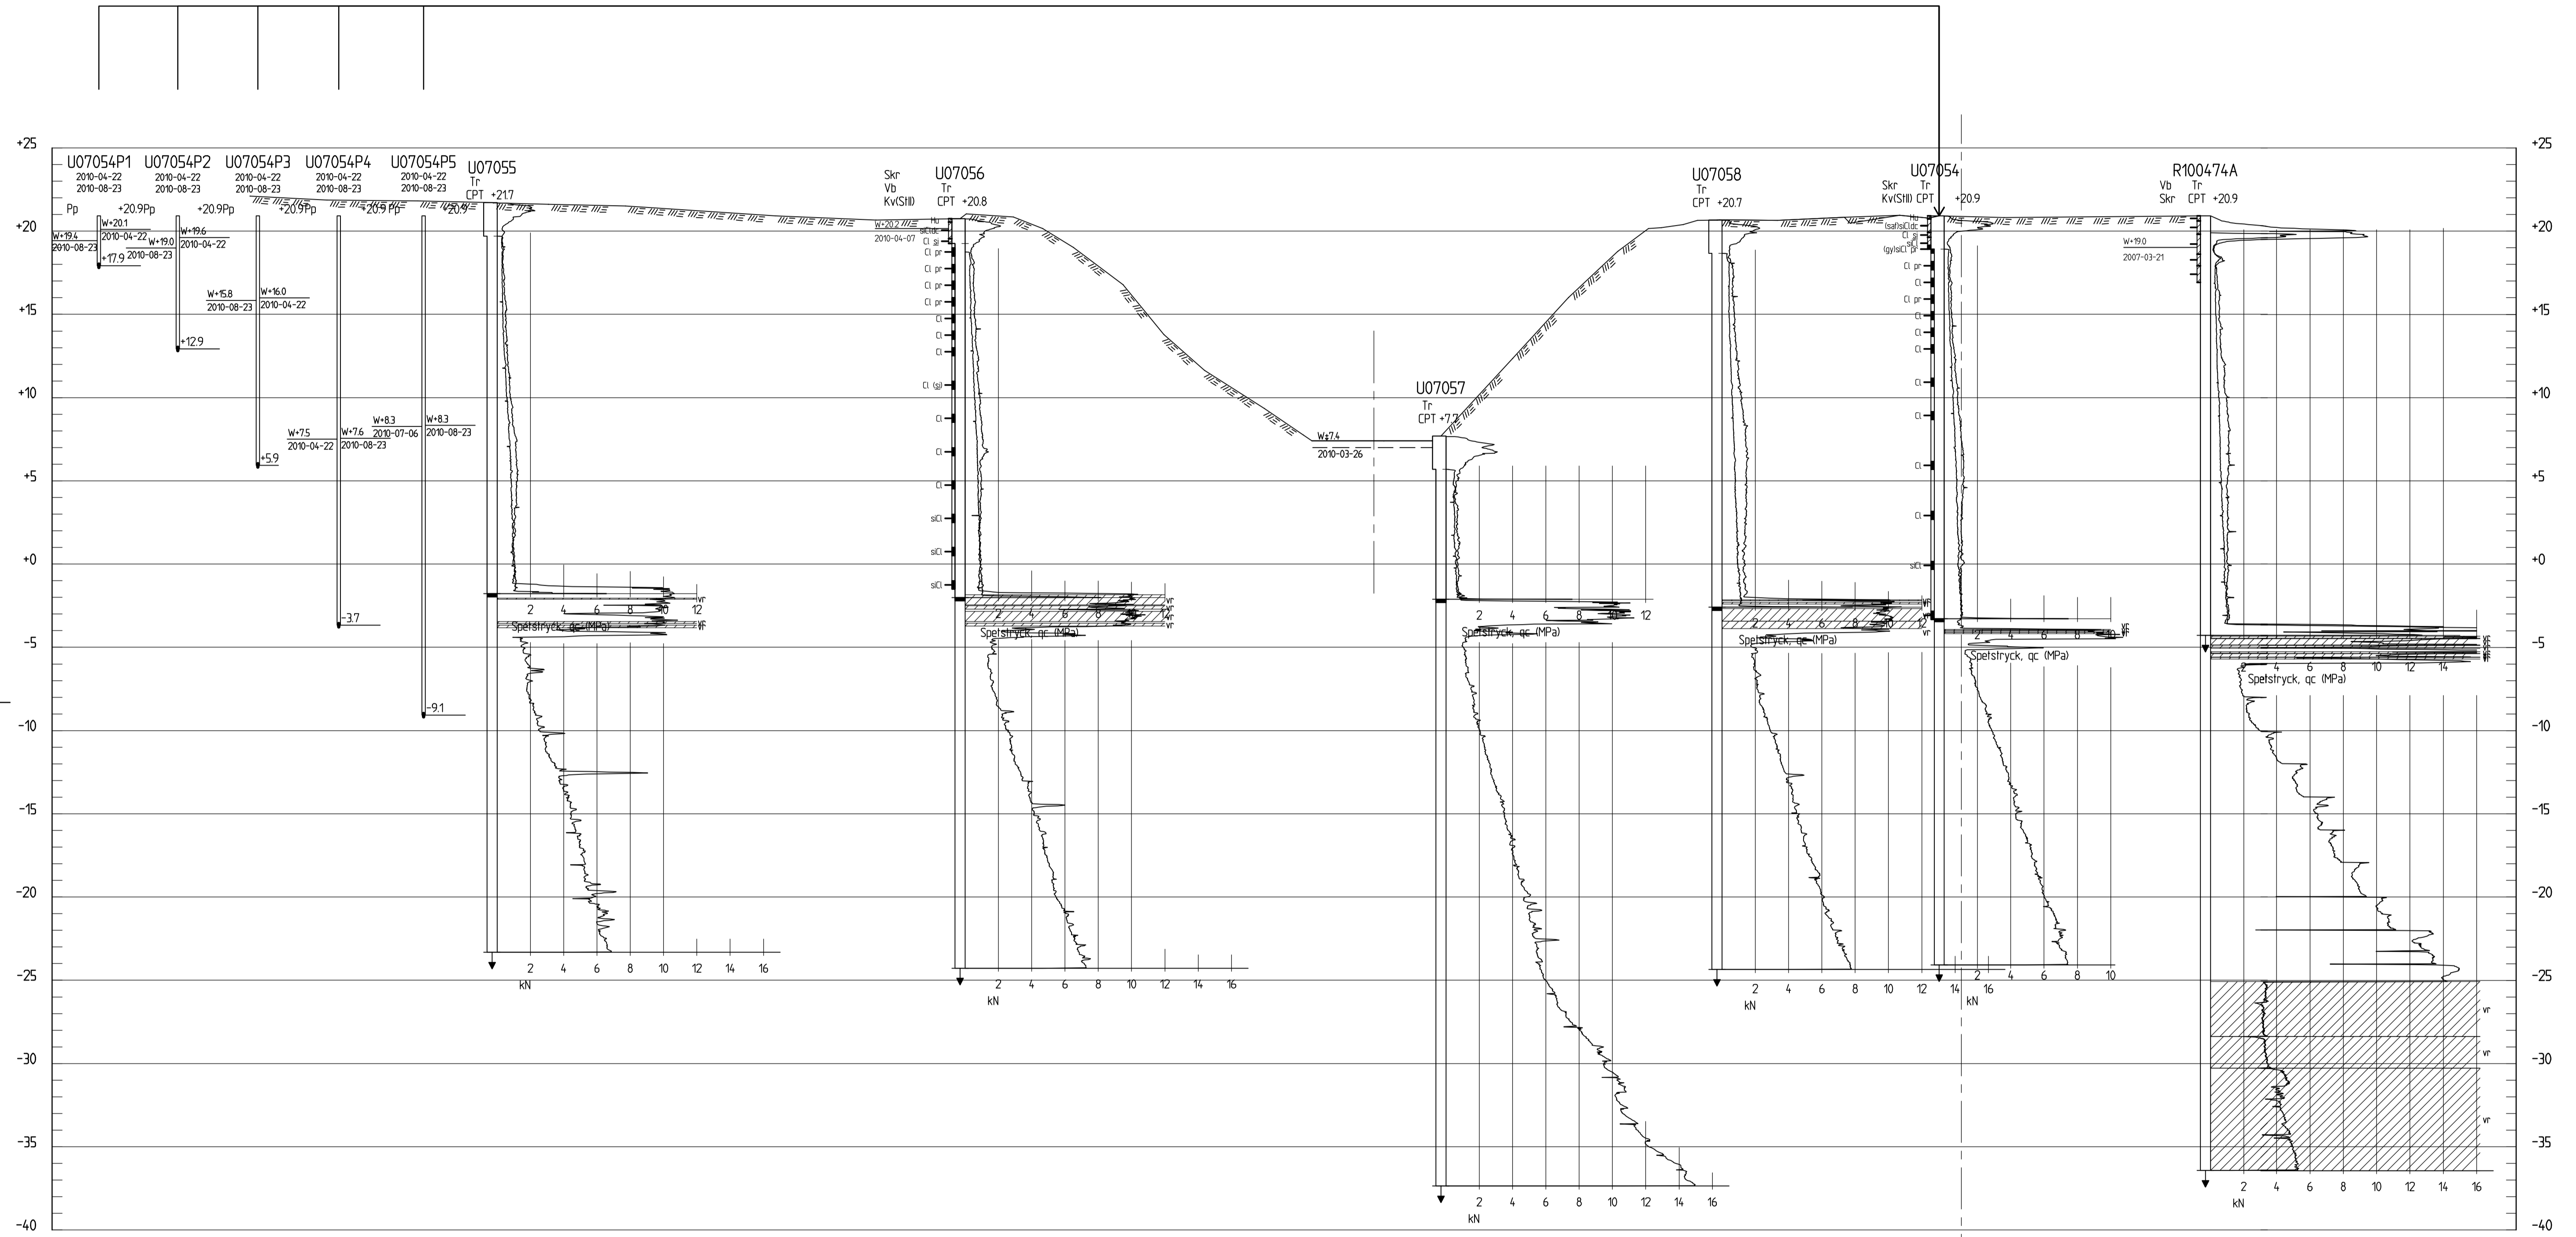

SEKTION E23/400  
H 1:200 L 1:500

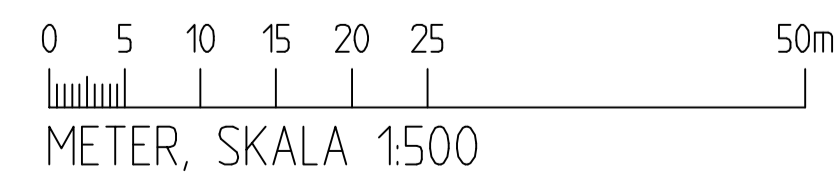

BET	ANT	ÄNDRINGEN AVSER	DATUM	SIGN

KLIMATANPASSNING- SKREDFÖRUTSÄTTNINGAR I GÖTA ÄLVDALLEN

**SGI Statens geotekniska institut**  
581 93 LINKÖPING Telefon:013-20 18 00 Telefax:013-20 19 14 www.swedgeo.se

UPPDRAG NR 14087	RITAD AV COWI: MAPN	GEOTEKNISK UNDERSÖKNING INTAGAN - LILLA EDET, TVÄRSEKTION KM 23/400
DATUM 20110331	HANDLÄGGARE HTB	
ANSVARIG HJÖRDIS LÖFROTH	SKALA H 1:200, L 1:500	NUMMER S07E0016

XREF: \*ATTACH \S07E0016.DWG \*ATTACH \BAS.DWG \*ATTACH \\_A1.DWG \*ATTACH \UPPDRAG\0916273316-PRJ\01-RIT\GEOTEKNISK-T\MODELL\AS23400.DWG  
 Filnamn: K:\uppdrags\0916273316-PRJ\01-RIT\Geoteknik-71\Bilder\S07E0016.dwg, Plotad: 2011-04-06 - 10:11 /mapn\_1/Layout1/Layout1.Format\_A1