



BETECKNINGAR

FÖR GEOTEKNISKA BETECKNINGAR SE SGF:S
BETECKNINGSSYSTEM: www.sgf.net

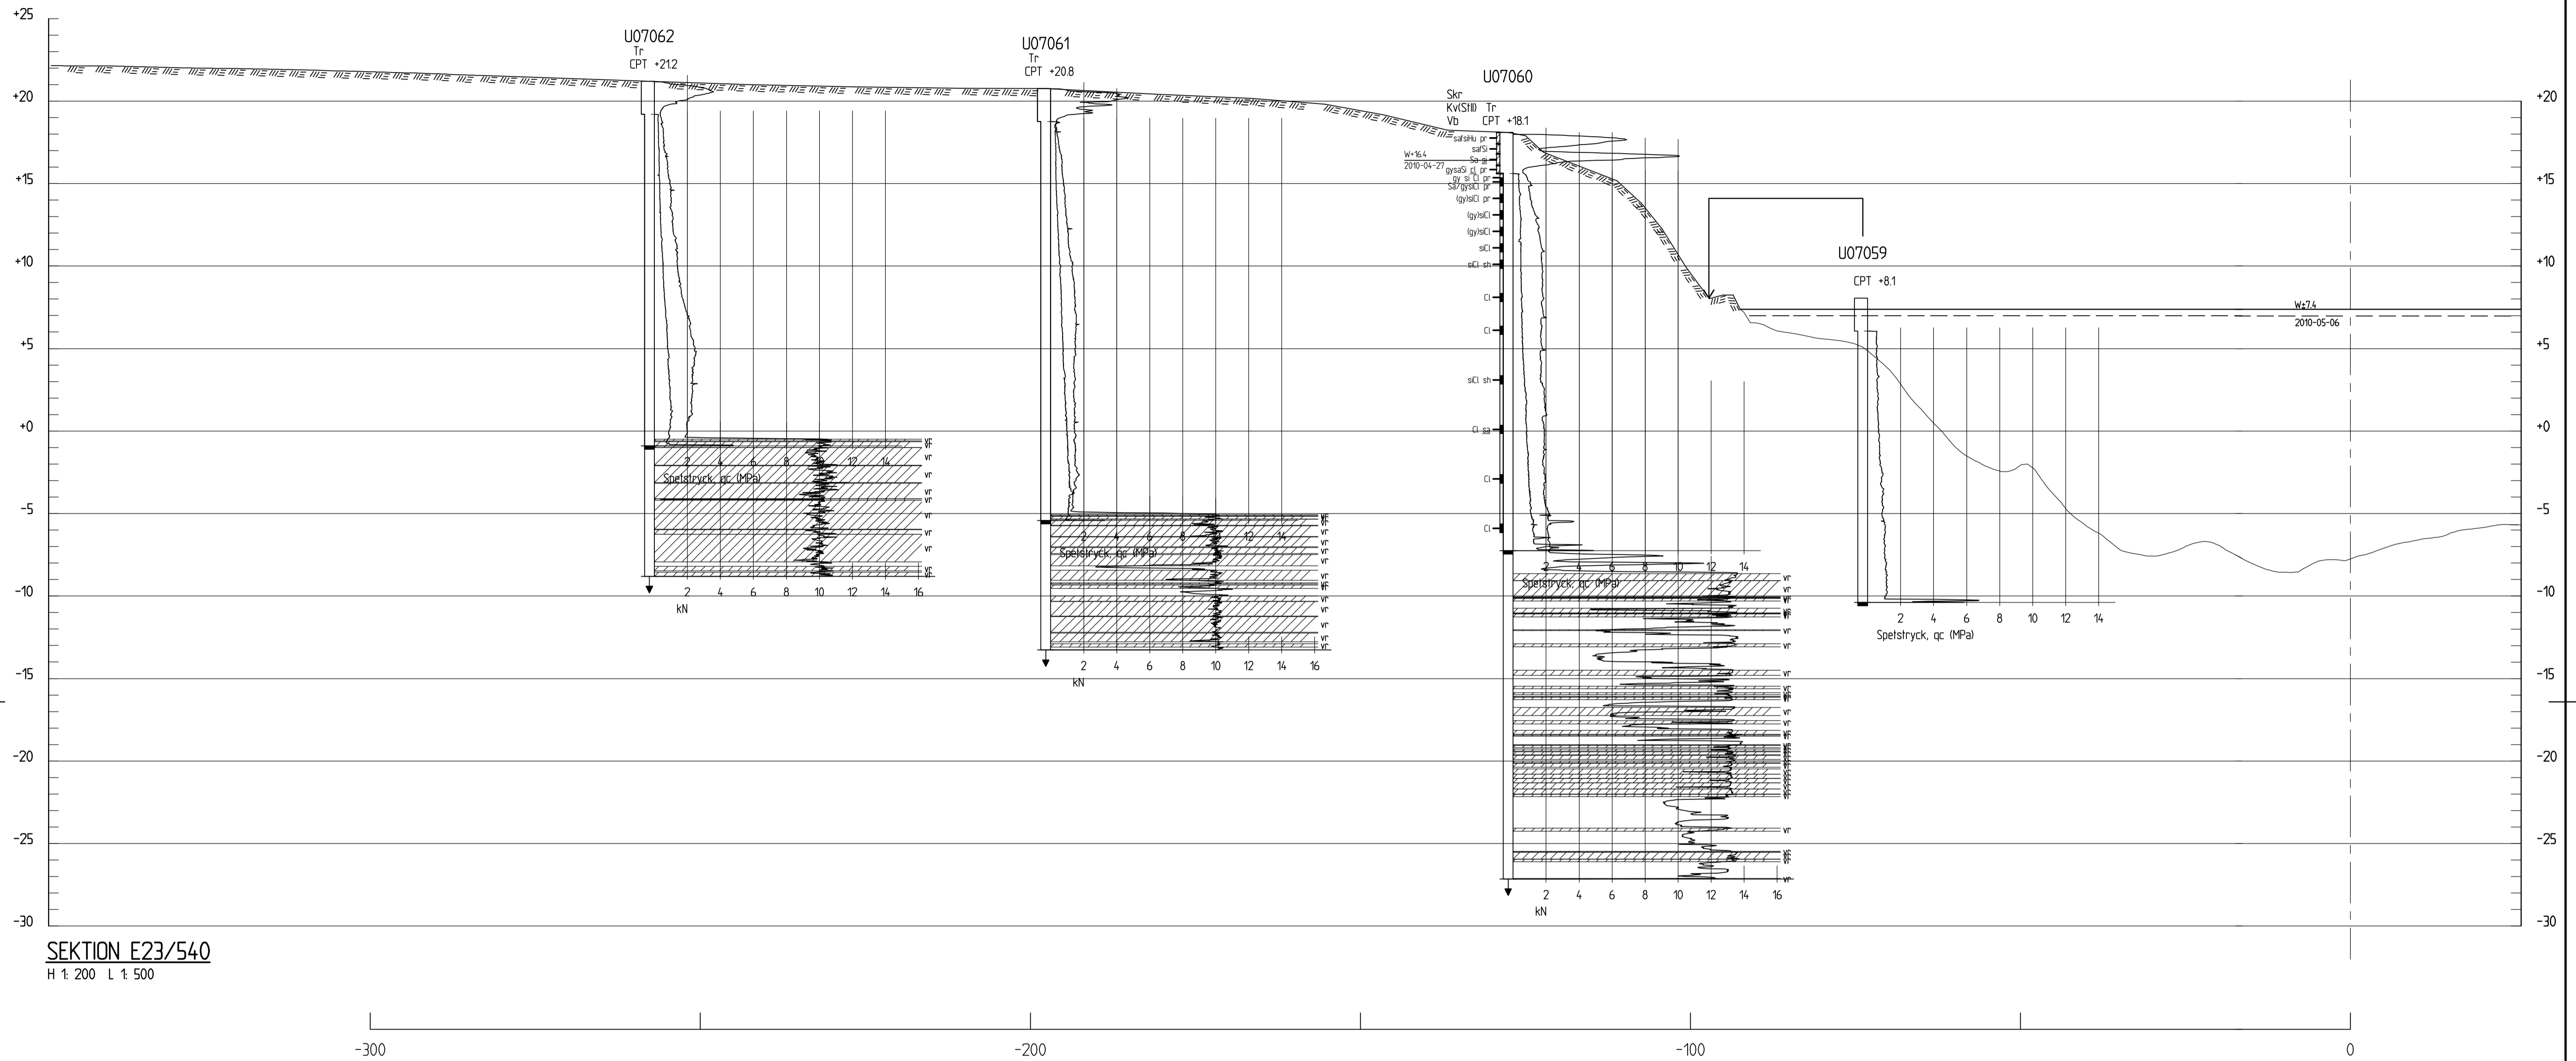

SEKTION E23/540
H 1:200 L 1:500

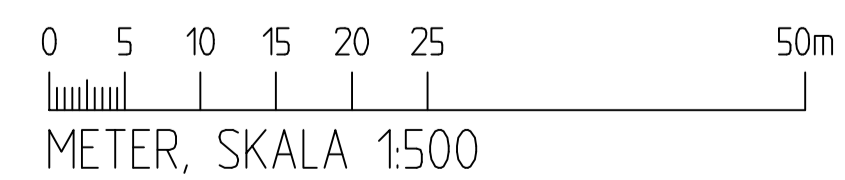

BET	ANT	ÄNDRINGEN AVSER	DATUM	SIGN

KLIMATANPASSNING- SKREDFÖRUTSÄTTNINGAR I GÖTA ÄLVDALLEN

SGI Statens geotekniska institut
581 93 LINKÖPING Telefon:013-20 18 00 Telefax:013-20 19 14 www.swedgeo.se

UPPDRAG NR 14087	RITAD AV COWI: MAPN	GEOTEKNISK UNDERSÖKNING INTAGAN - LILLA EDET, TVÄRSEKTION KM 23/540
DATUM 20110331	HANDLAGGARE HTB	
ANSVARIG HJÖRDIS LÖFROTH	SKALA H 1:200, L 1:500	NUMMER S07E0017

XREF: *ATTACH \S07E0017.DWG *ATTACH NBAS.DWG *ATTACH _MODELL\SE23540.DWG *ATTACH _A1.DWG
Filnamn: K:\uppdra909\162733\16-prj\01-rit\Geoteknik-7\Bilder\S07E0017.dwg, Plotad: 2011-04-05 - 15:50 /mapn - Layout: Layout1, Format: A1