



BETECKNINGAR

FÖR GEOTEKNISKA BETECKNINGAR SE SGF-S
BETECKNINGSSYSTEM: www.sgf.net

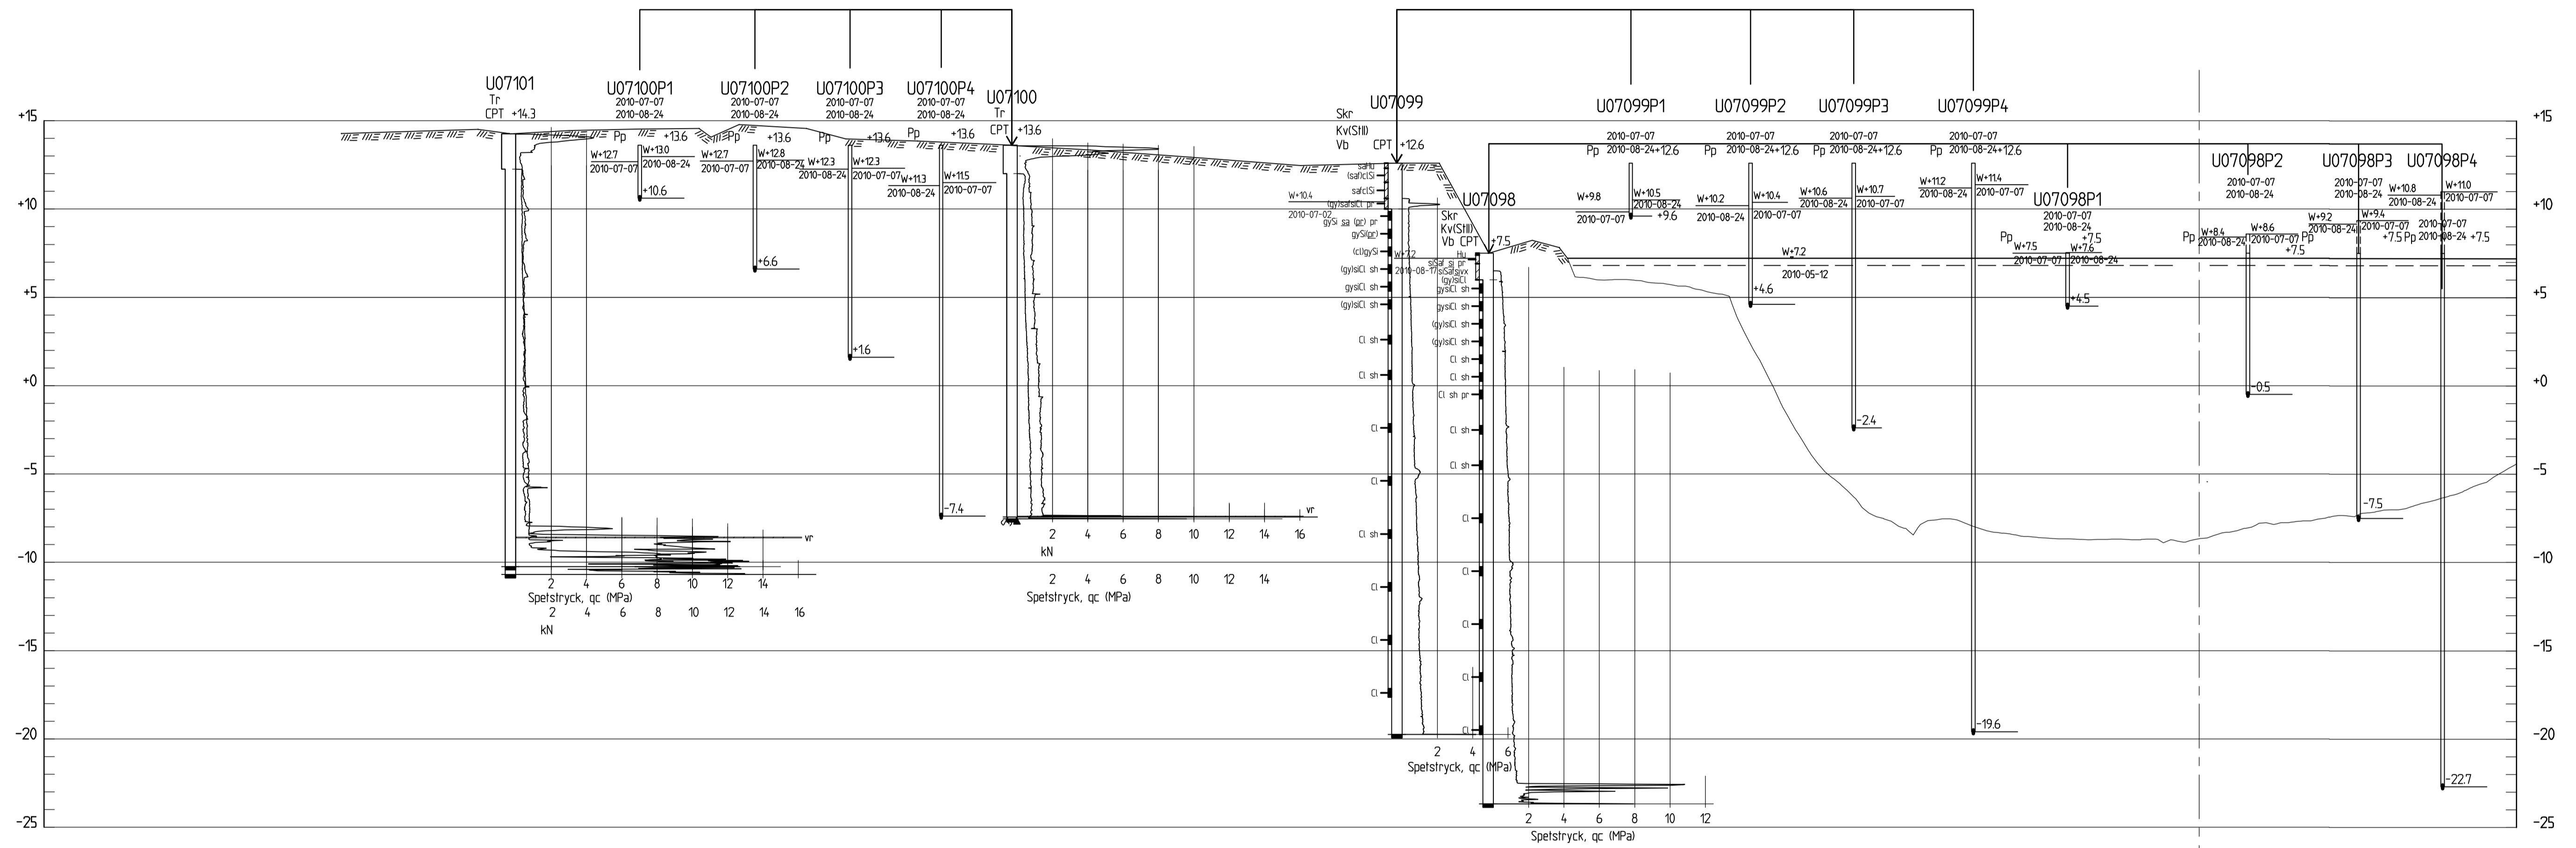

SEKTION E28/840
H 1: 200 L 1: 500

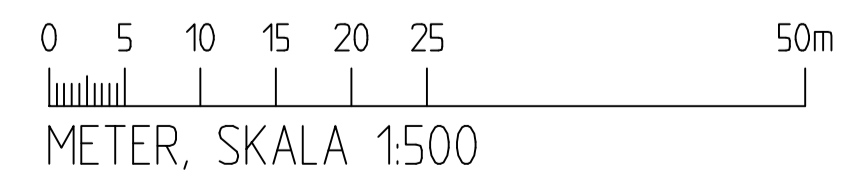

BET	ANT	ÄNDRINGEN AVSER	DATUM	SIGN

KLIMATANPASSNING- SKREDFÖRUTSÄTTNINGAR I GÖTA ÄLVDALLEN

581 93 LINKÖPING Telefon: 013-20 18 00 Telefax: 013-20 19 14 www.swedgeo.se

UPPDRAG NR 14087	RITAD AV COWI: MAPN	GEOTEKNISK UNDERSÖKNING INTAGAN - LILLA EDET, TVÄRSEKTION KM 28/840
DATUM 20110331	HANDLÄGGARE HTB	
ANSVARIG HJÖRDIS LÖFROTH	SKALA H 1:200, L 1:500	NUMMER S07E0026