


SEKTION 37/900
H 1: 200 L 1: 400

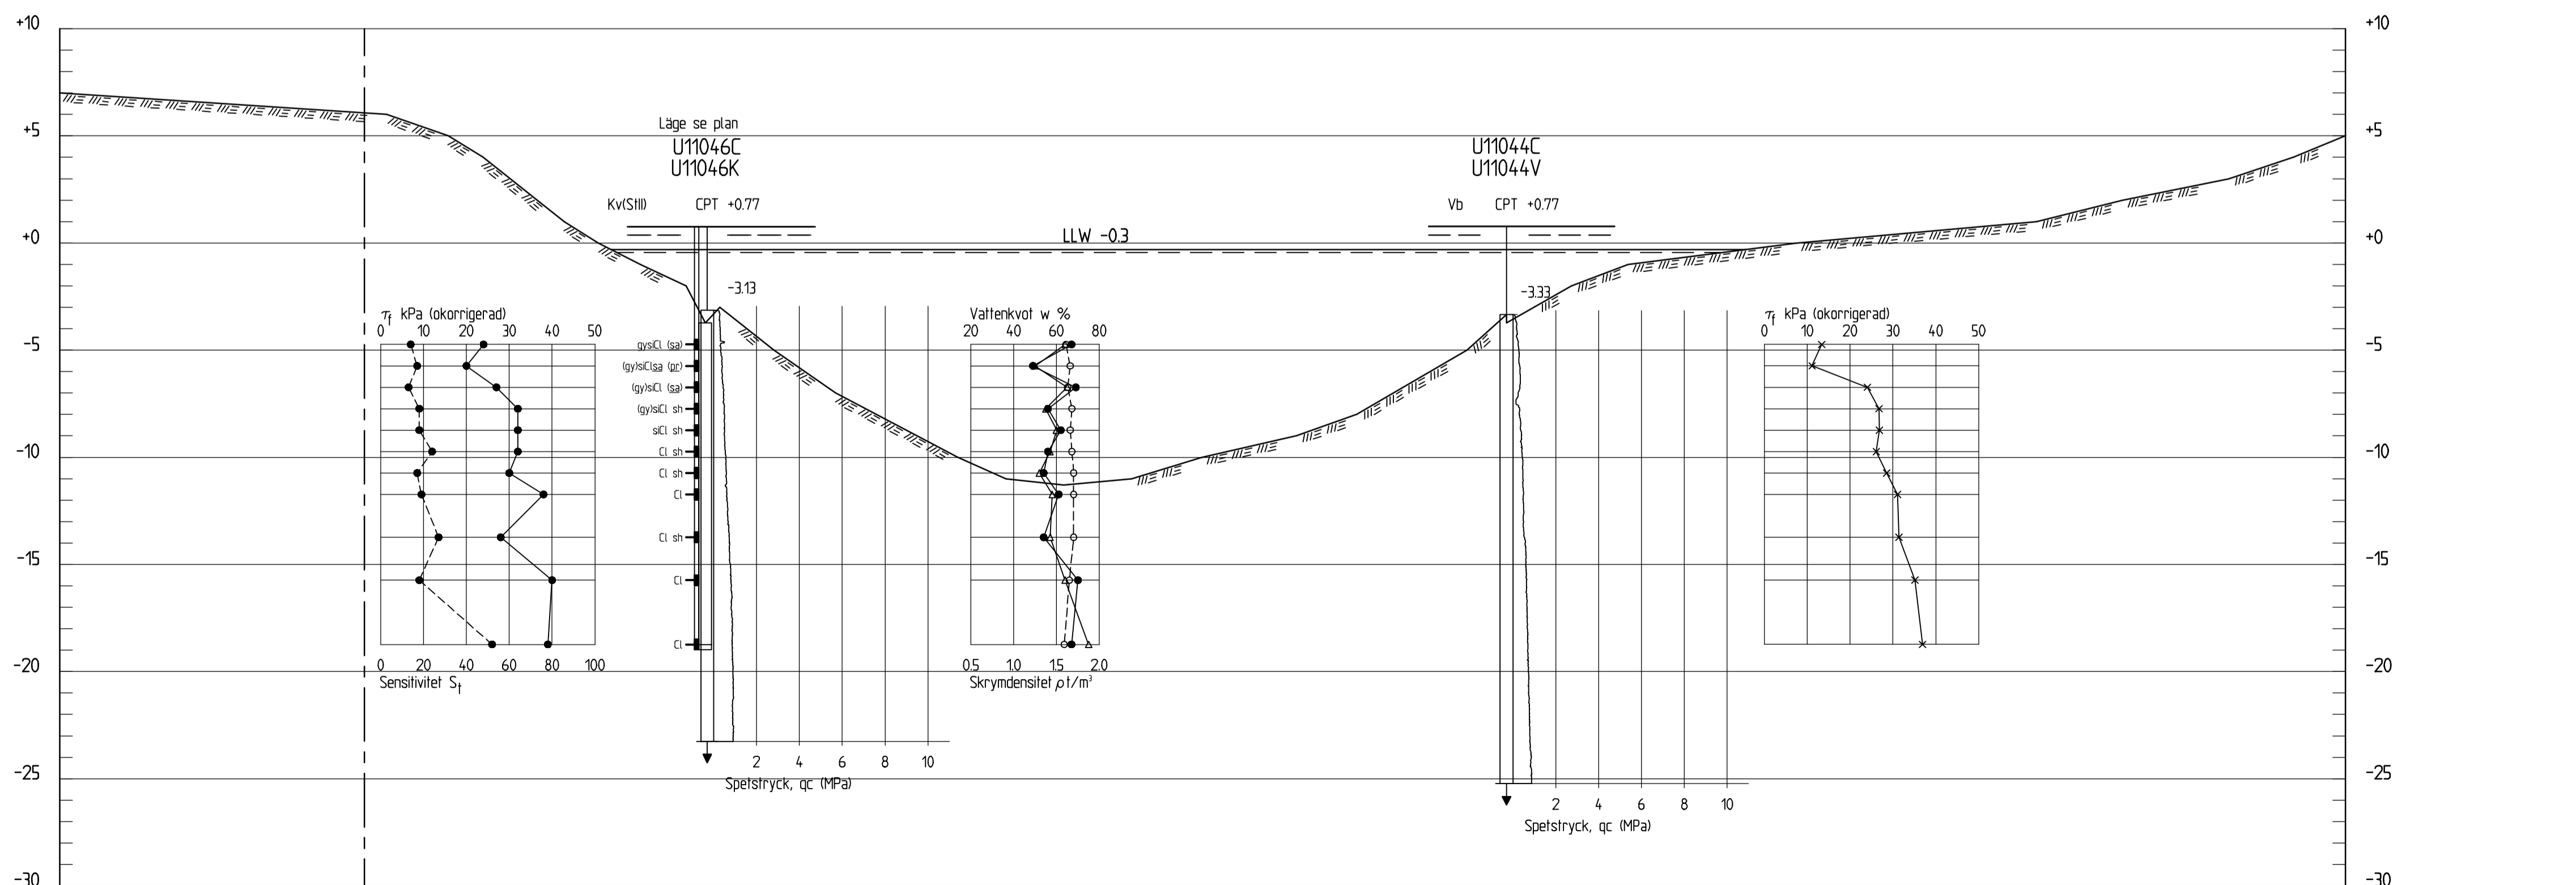

SEKTION 37/900
H 1: 200 L 1: 400

ANVISNINGAR

KOORDINATSYSTEM: SWEREF99TM
HÖJDSYSTEM: RH2000

BETECKNINGAR

FÖR GEOTEKNISKA BETECKNINGAR SE SGF:S
BETECKNINGSSYSTEM: www.sgf.net

BÖRRHÅL MED ID SOM BÖRJAR MED U ÄR UTFÖRDA
INOM SGI'S GÖTA ÄLV UTFREDNING 2009-2011.
DE 2 FÖRSTA SIFFRORNA REPRERENTERAR DELOMRÅDET
OCH DE 3 SISTA SIFFRORNA ÄR LÖPNUMMRET, T.EX. U05057

BET	ANT	ÄNDRINGEN AVSER	DATUM	SIGN

KLIMATANPASSNING- SKREDFÖRUTSÄTTNINGAR I GÖTA ÄLVDALLEN

581 93 LINKÖPING Telefon:013-20 18 00 Telefax:013-20 19 14 www.swedgeo.se

UPPDRAG NR 14087	RITAD AV A. ANDERSSON	GEOTEKNISK UNDERSÖKNING DELOMRÅDE LILLA EDET-ALVHEM SEKTION KM 37/900
DATUM 2010-12-10	HANDLÄGGARE OLA SKEPP	
ANSVARIG PETER ZACKRISSON	SKALA H1:200 / L1:400	NUMMER S08E0009