


BETECKNINGAR

FÖR GEOTEKNISKA BETECKNINGAR SE SFS S
BETECKNINGSSYSTEM www.sgf.net/SAMT
SVENSK STANDARD SS-EN ISO 14688-1 OCH
SS-EN ISO 14688-2.


MARKRYTA ENLIGT TERRÄNGMODELL
INMÄTT MARKRYTA

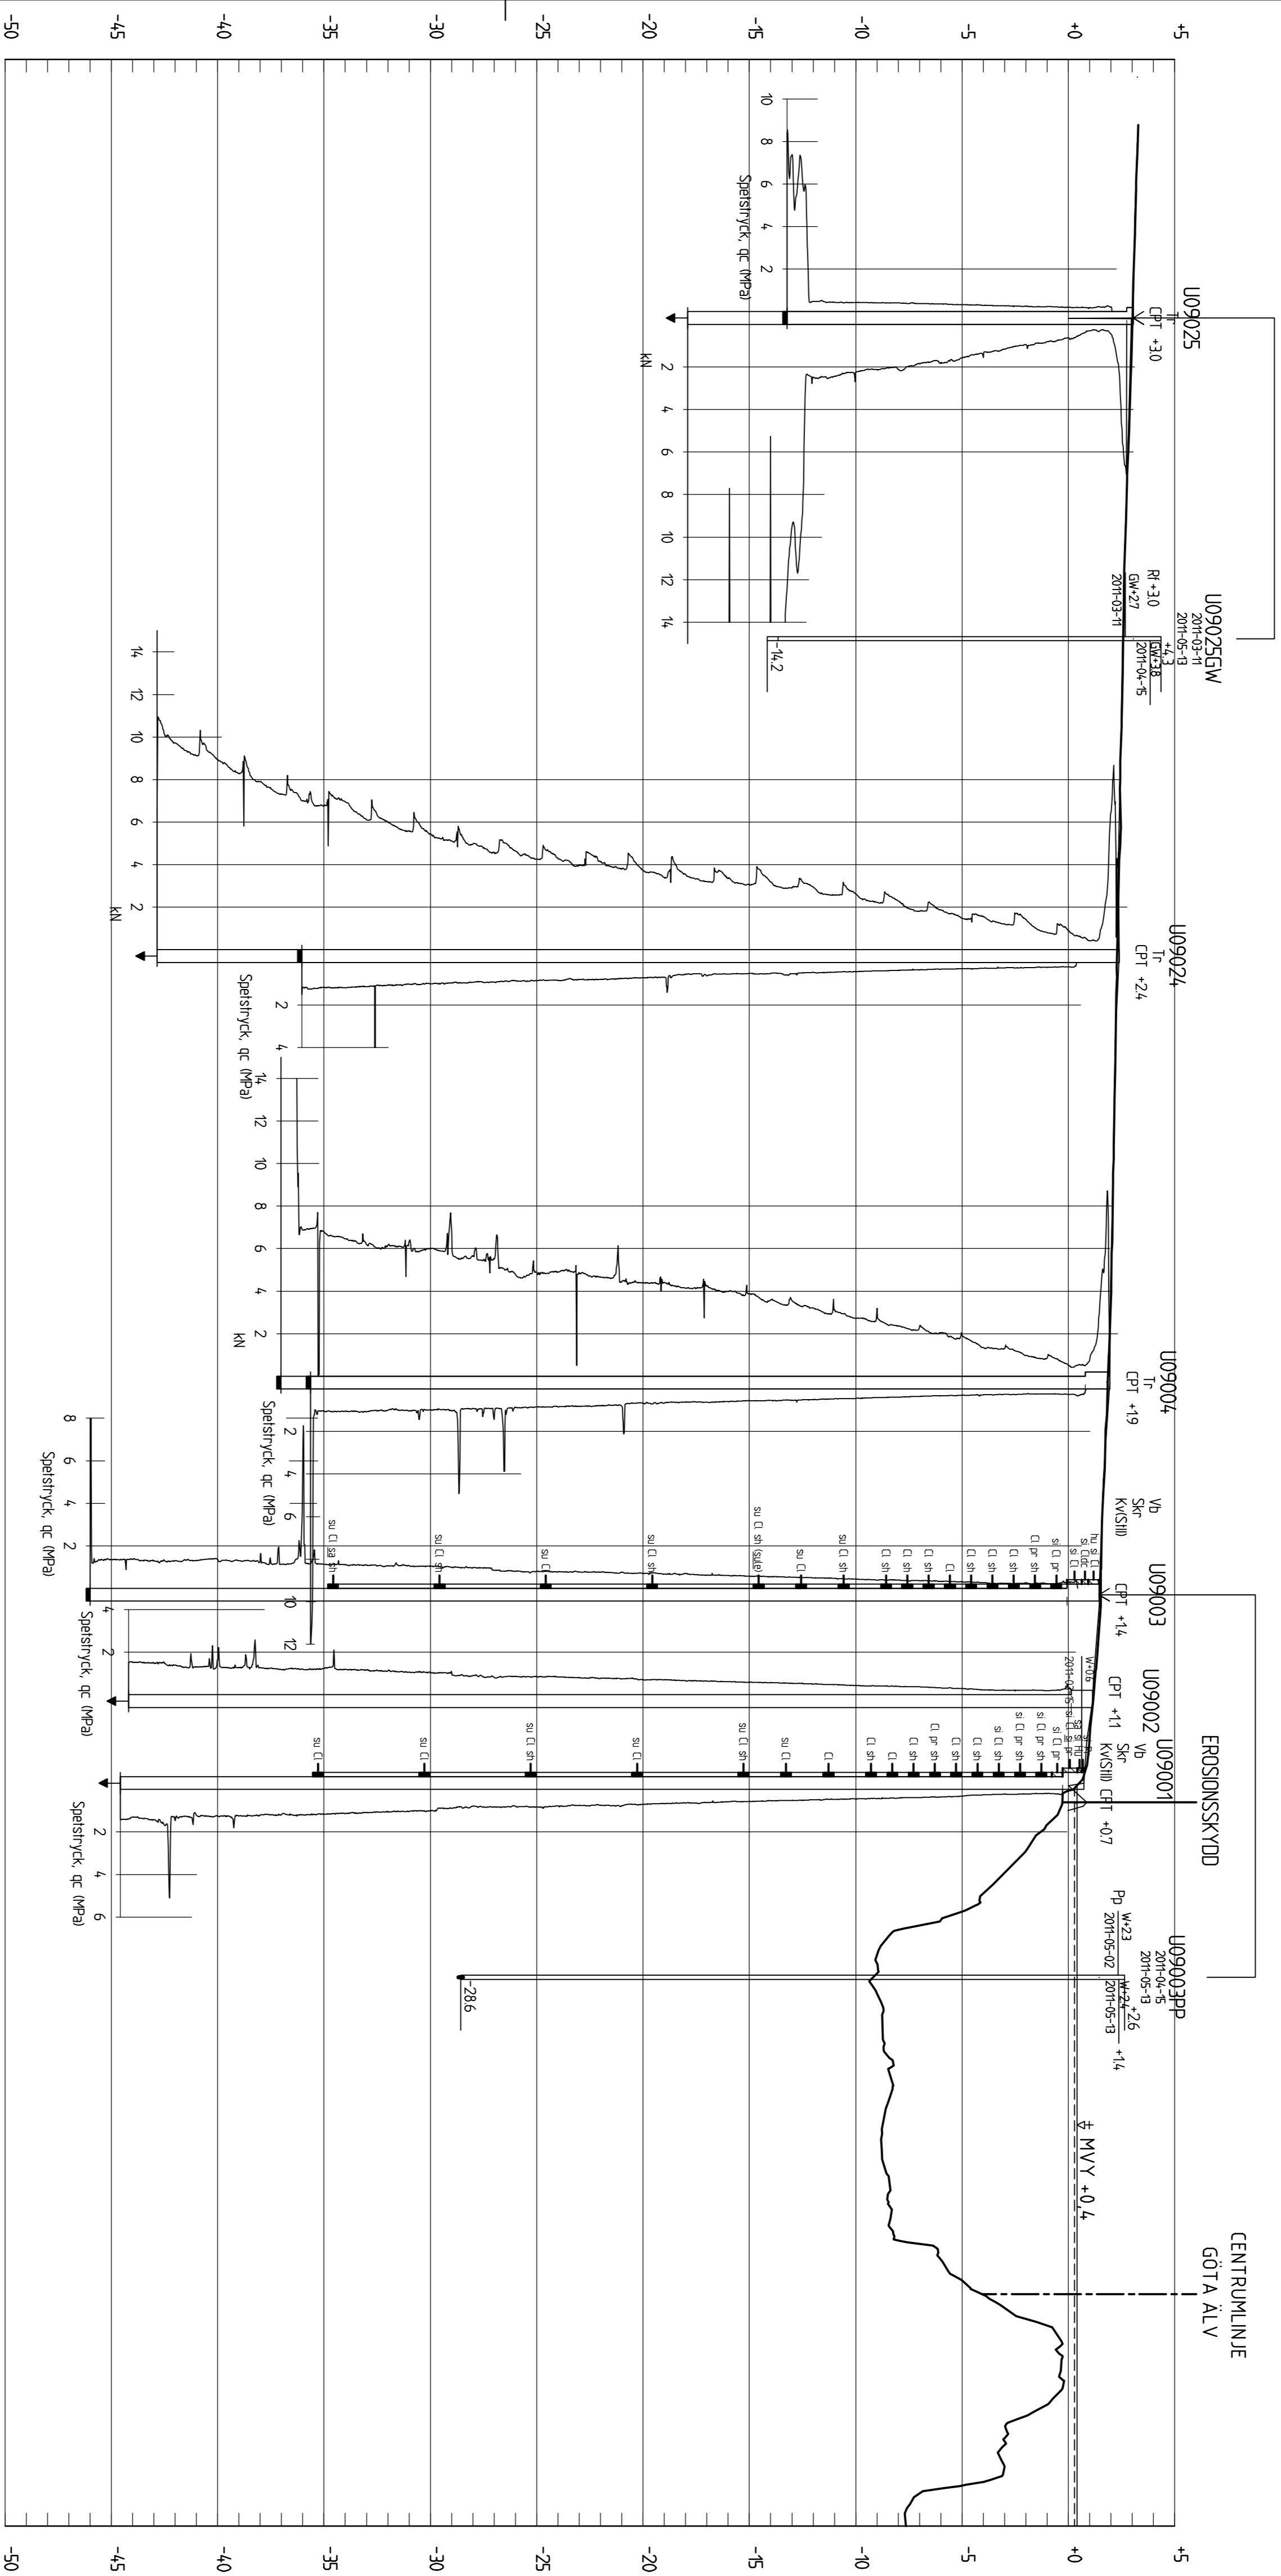

SEKTION KM 47/080 E
H 1:200 L 1:1000

BET	AVT	ANDRÖREN AVSER	DATUM	SGN
GRANSKNINGSHANDLING				

KLIMATANPASSNING - SKREDFÖRUTSÄTTNINGAR I GÖTTA ÄLVDALEN

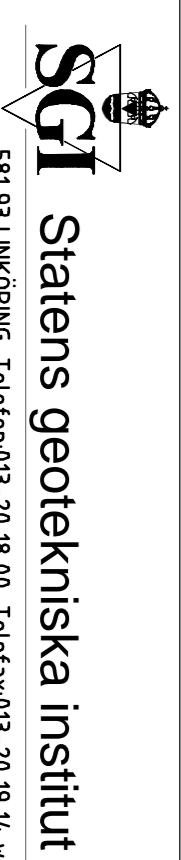

581 93 LUNKPING Telefon 013-20 18 00 Telefax 013-20 19 14 www.svedgeos.se

UPPDRAG NR	14089	SKALA AV	AA (WSP)	GEOTEKNISK UNDERSÖKNING
DATUM	2011-08-15	HANDELSGÄRDE	ALVHEM - SÜRTE, SEKTION	KM 47/080 E
ANSVÄRIG	KARIN LUNDSTRÖM (SGI)	SKALA (A1)		
	JOHAN BERGSTRÖM (WSP)	NUMMER		H 1:200 L 1:1000 S09E0001
		BET		