


BETECKNINGAR
 FÖR GEOTEKNISKA BETECKNINGAR SE SFS
 BETECKNINGSSYSTEM www.sgf.net/SAMT
 SVENSK STANDARD SS-EN ISO 14688-1 OCH
 SS-EN ISO 14688-2.

MARKYTA ENLIGT TERRÄNGMODELL
 INMÄTT MARKYTA

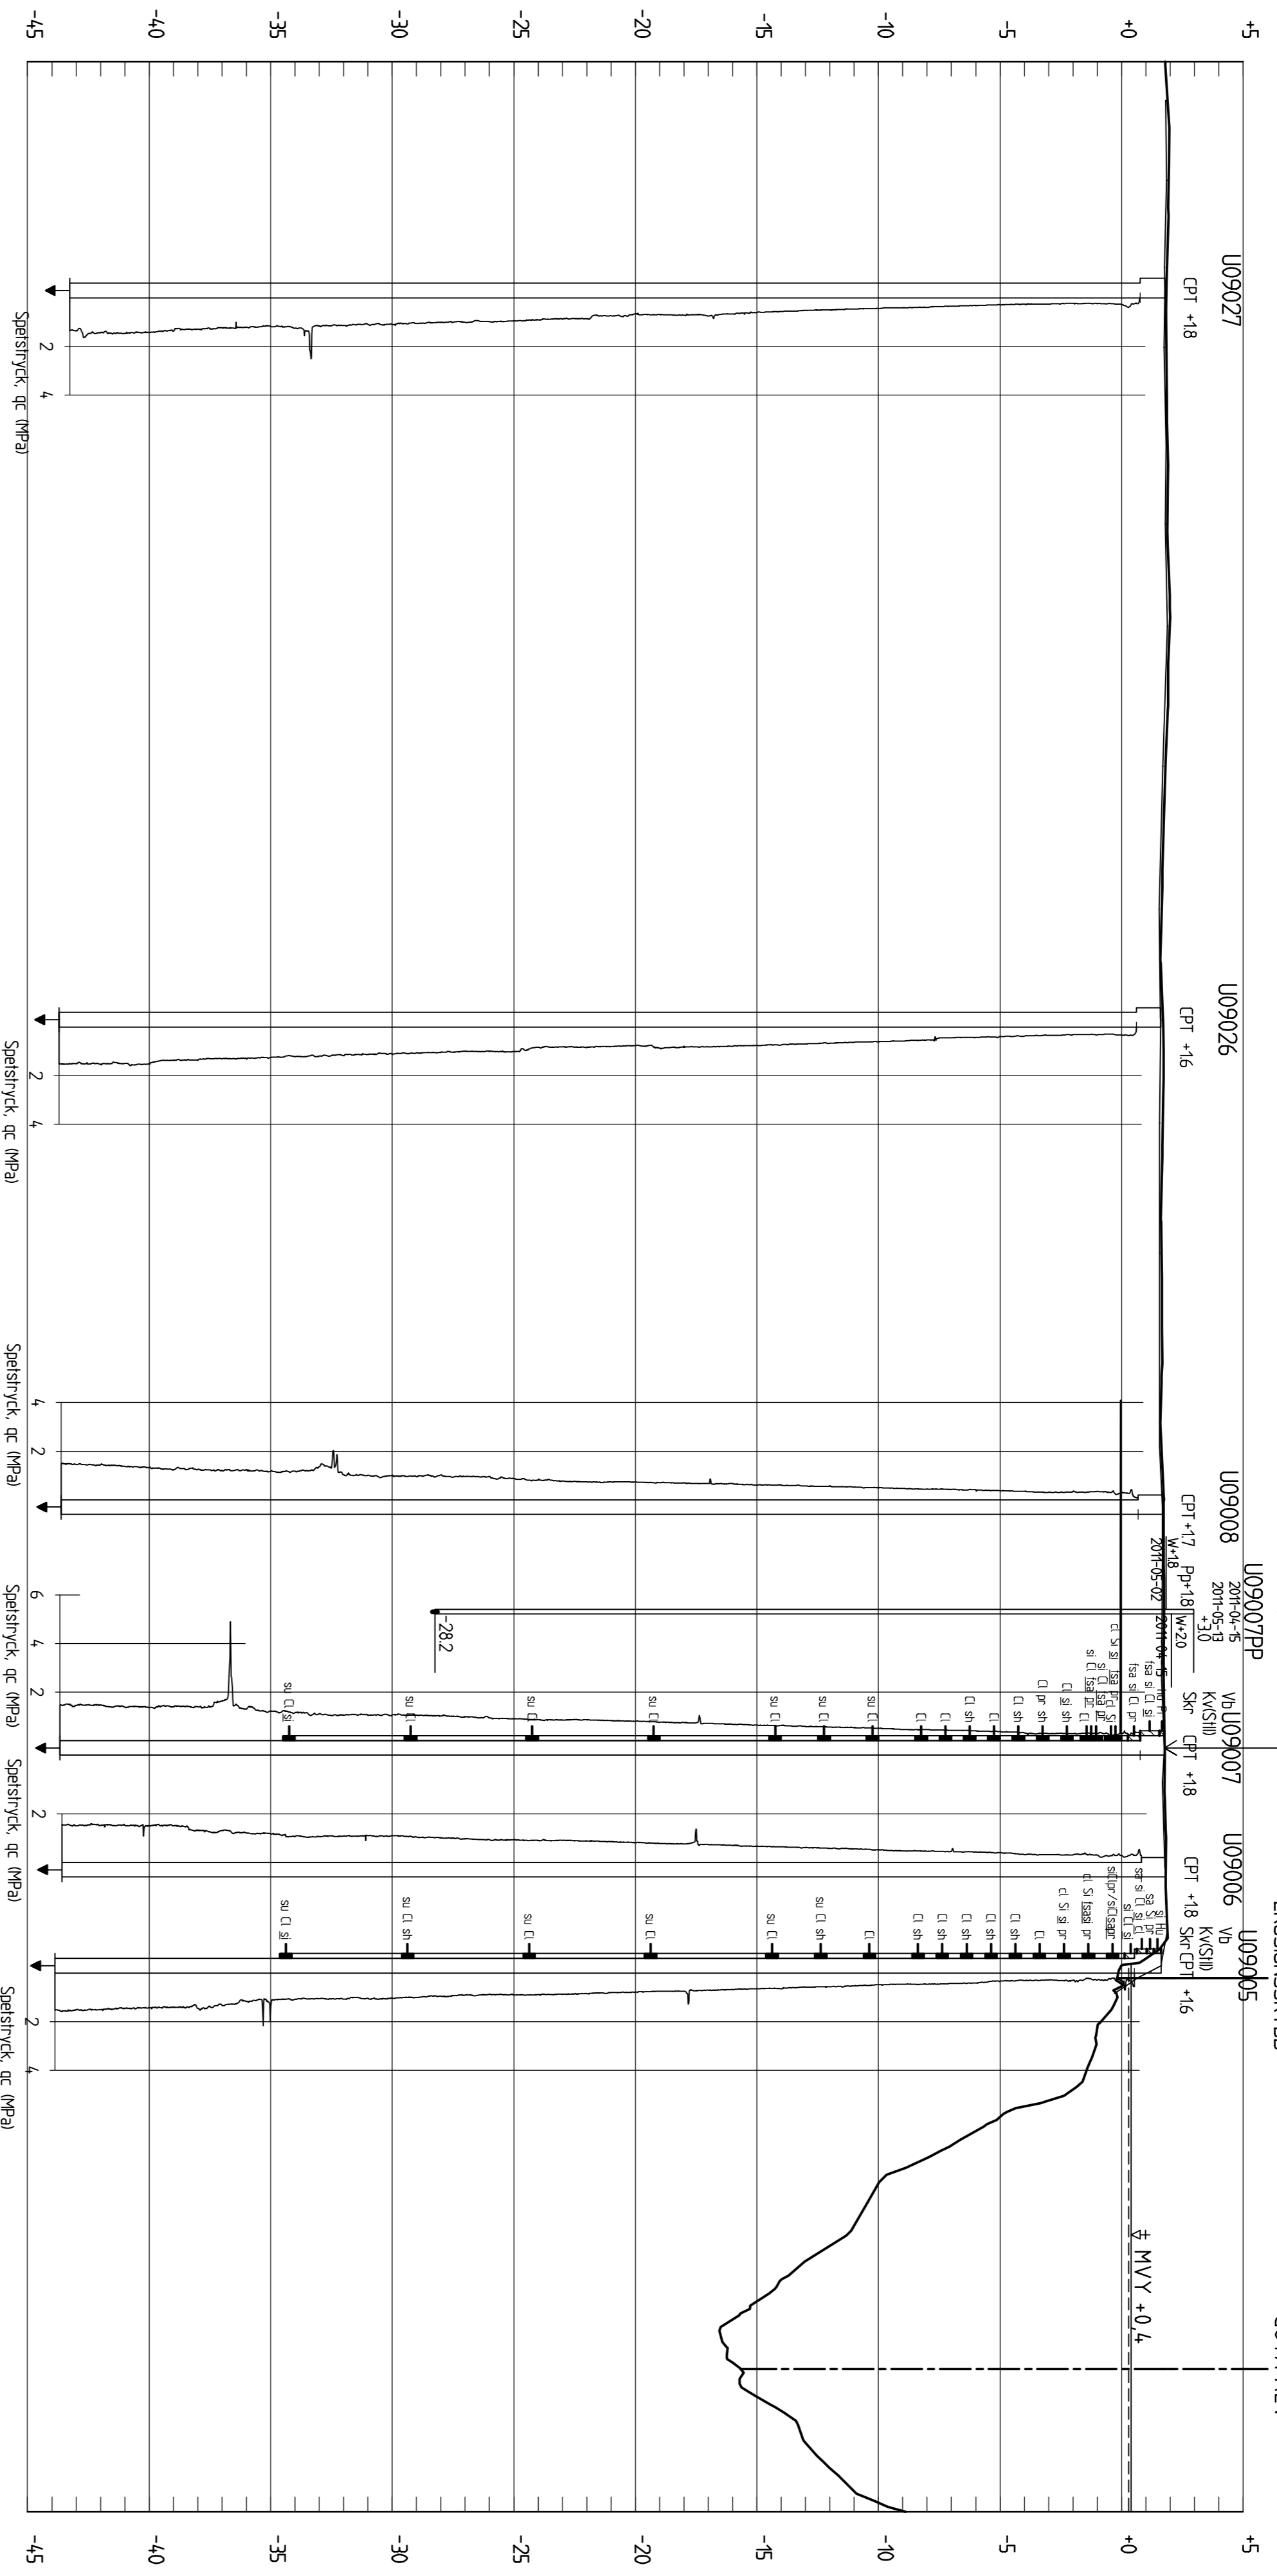


SEKTION KM 48/509 E
 H 1:200 L 1:1000

BET	AVT	ANDRINDEN AVSEER	DATUM	SGN

GRANSKNINGSHANDLING

KLIMATANPASSNING - SKREDFÖRUTSÄTTNINGAR I GÖTA ÄLVDALEN

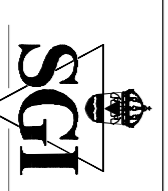

Statens geotekniska institut

581 93 LUNKPING Telefon 013-20 18 00 Telefax 013-20 19 14 www.svedgeo.se

UPDRAG NR	STAD AV	GEOTEKNISK UNDERSÖKNING
14.089	AA (WSP)	ALVHEM - SURTE, SEKTION
DATUM	HANDELSGÅRE	KM 48/509 E
2011-08-15	JBN (WSP)	
ANSVÄRIG	SKALA (A1)	NUMMER
KARIN LUNDSTRÖM (SGI)	H 1:200 L 1:1000	S09E0002
JOHAN BERGSTRÖM (WSP)		BET