


**BETECKNINGAR**  
 FÖR GEOTEKNISKA BETECKNINGAR SE SGF-S  
 BETECKNINGSSYSTEM [www.sgf.net/SAMT](http://www.sgf.net/SAMT)  
 SVENSK STANDARD SS-EN ISO 14688-1 OCH  
 SS-EN ISO 14688-2.

MARKYTA ENLIGT TERRÄNGMODELL  
 INMÄTT MARKYTA

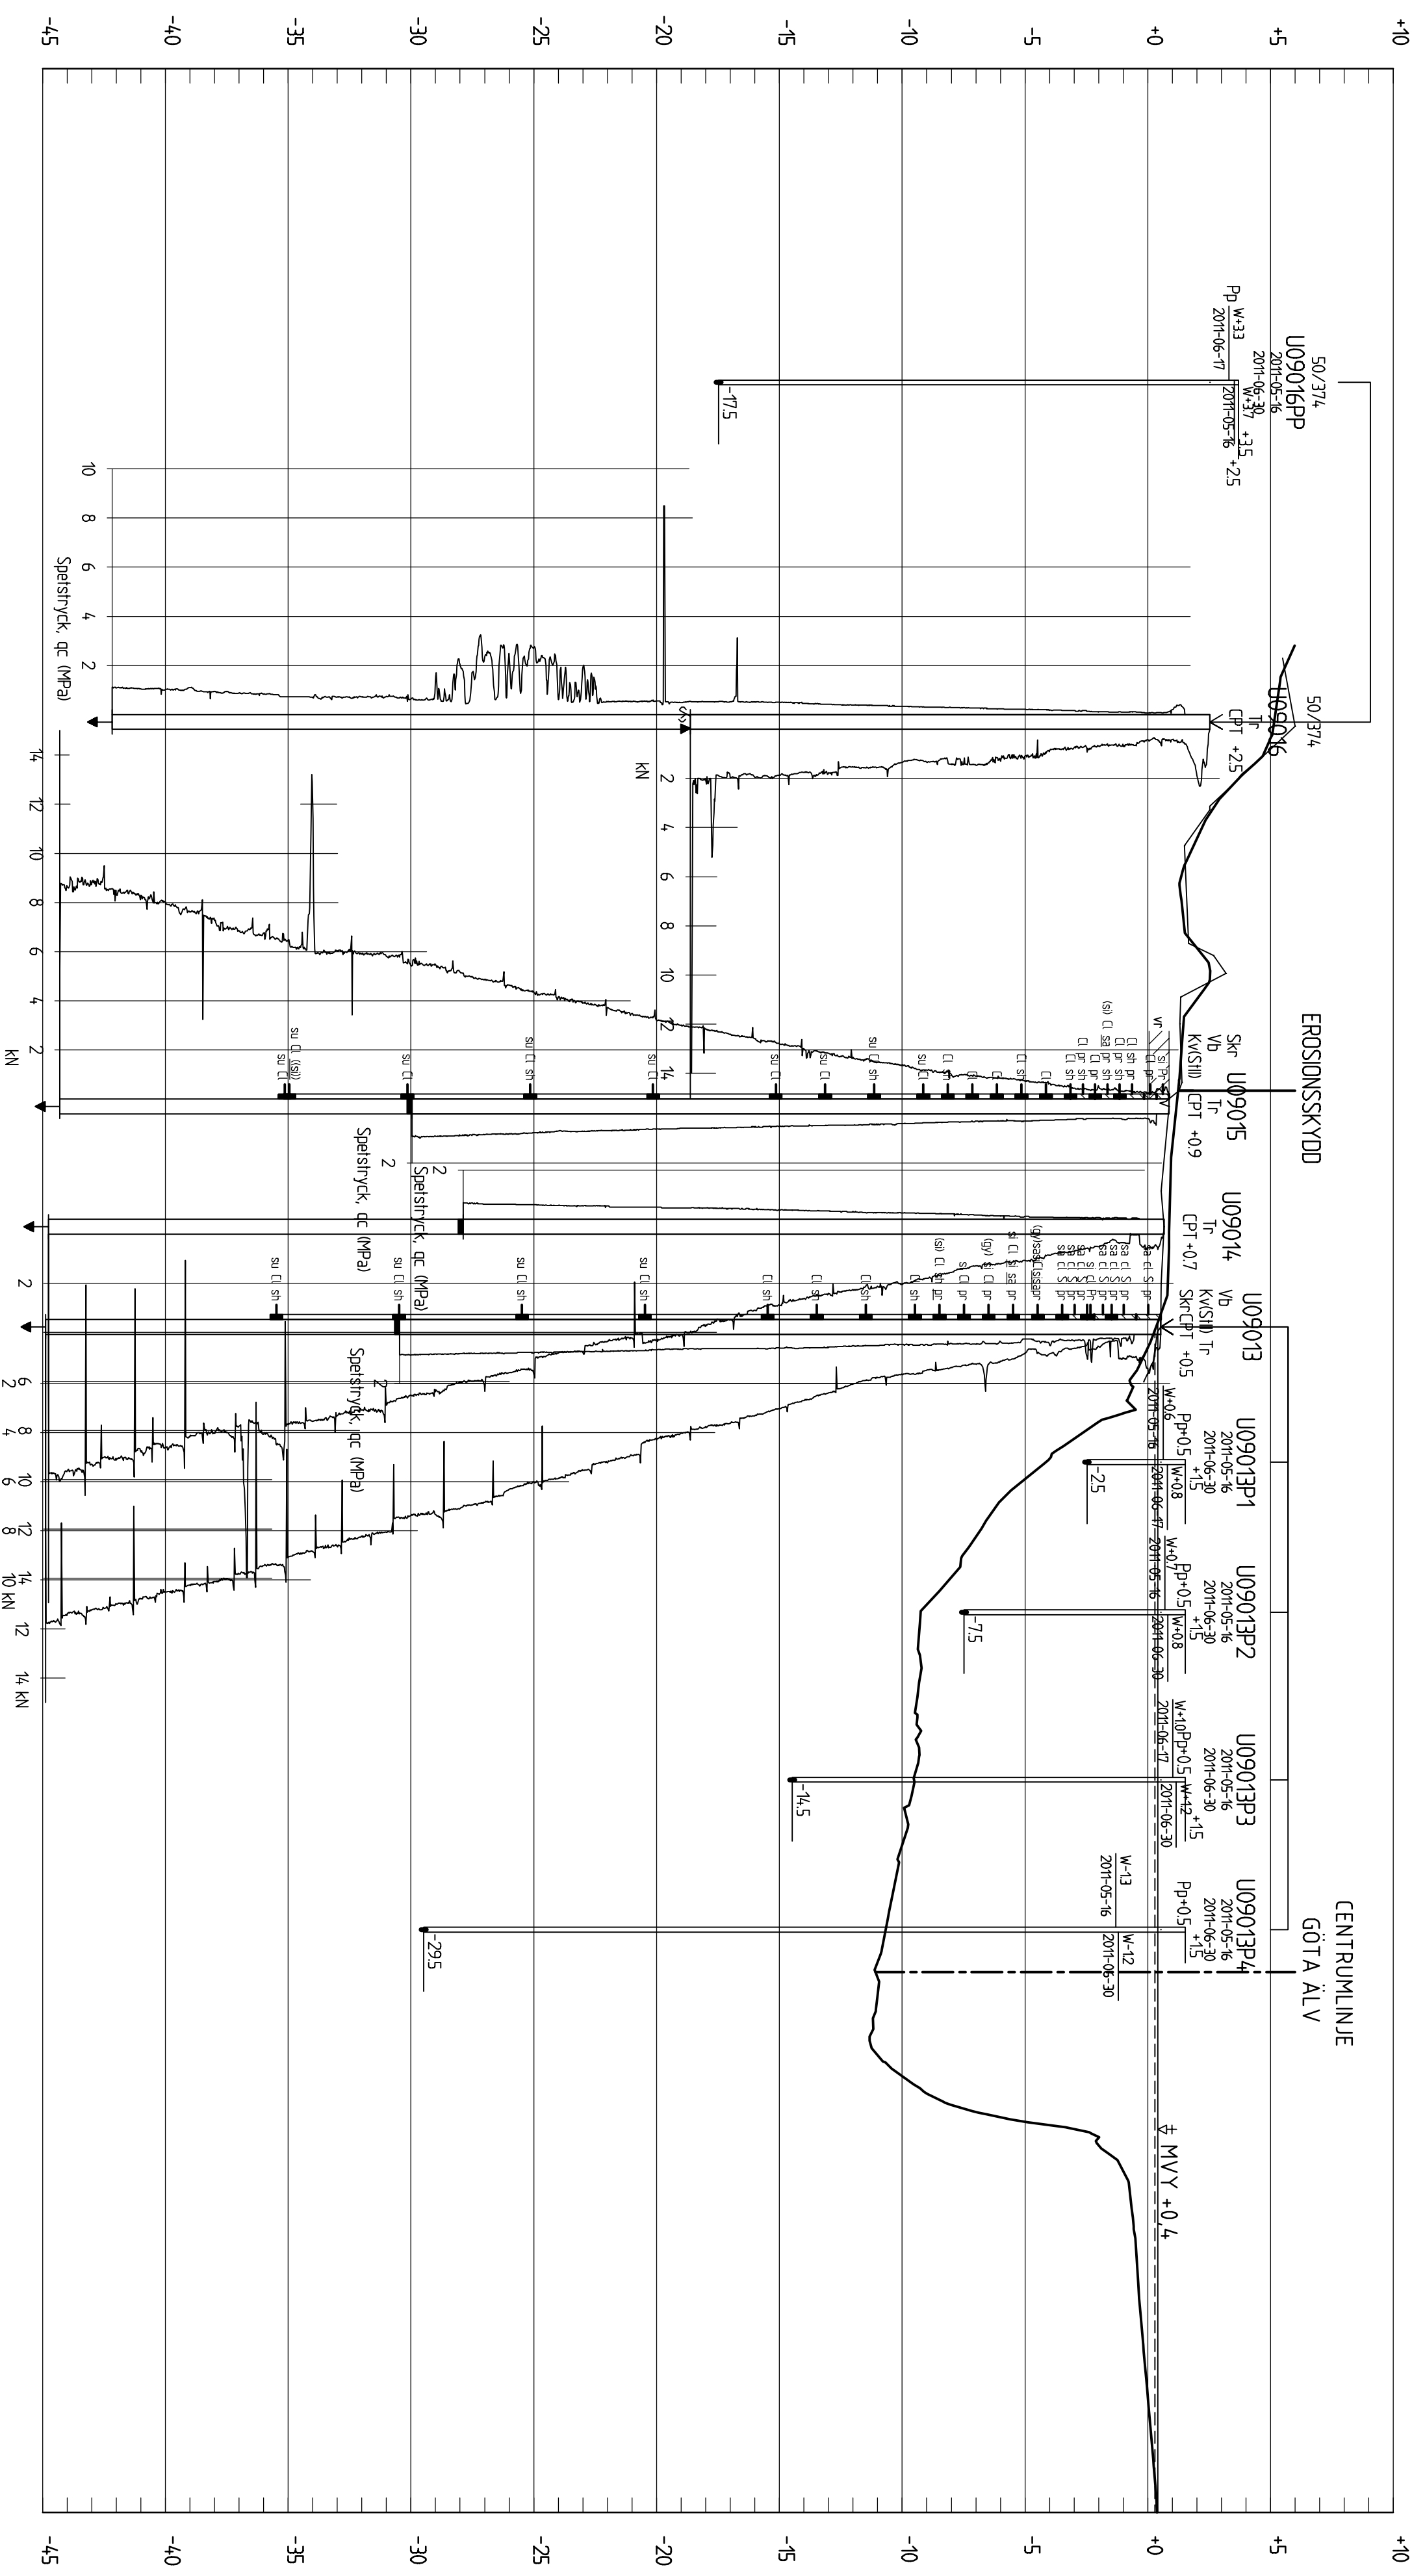

SEKTION 50/343 E  
 H 1:200 L 1:1000

BET	AVT	ANDRINDEN AVSEER	DATUM	SGN

**GRANSKNINGSHANDLING**

KLIMATANPASSNING - SKREDFÖRUTSÄTTNINGAR I GÖTA ÄLVDALEN

**SGI** Statens geotekniska institut

UPPGIFTS NR	STAD AV	GEOTEKNISK UNDERÖKNING
14089	AA (WSP)	ALVHEM - SÖRTE, SEKTION
DATUM	HANDELSGÅRE	KM 50/343 E
2011-08-15	JBN (WSP)	
ANSVÄRIG	SKALA (A1)	NUMMER
KARIN LUNDSTRÖM (SGI)	H 1:200 L 1:1000	S09E0004
JOHAN BERGSSON (WSP)		

581 93 LINDÖPING Telefon 013-20 18 00 Telefax 013-20 19 14 [www.svedgeose](http://www.svedgeose)