


BETECKNINGAR

FÖR GEOTEKNISKA BETECKNINGAR SE SGFS
 BETECKNINGSSYSTEM www.sgf.net/SAMT
 SVENSK STANDARD SS-EN ISO 14688-1 OCH
 SS-EN ISO 14688-2.

MARKYTÅ ENLIGT TERRÄNGMODELL
 INMÄTT MARKYTÅ

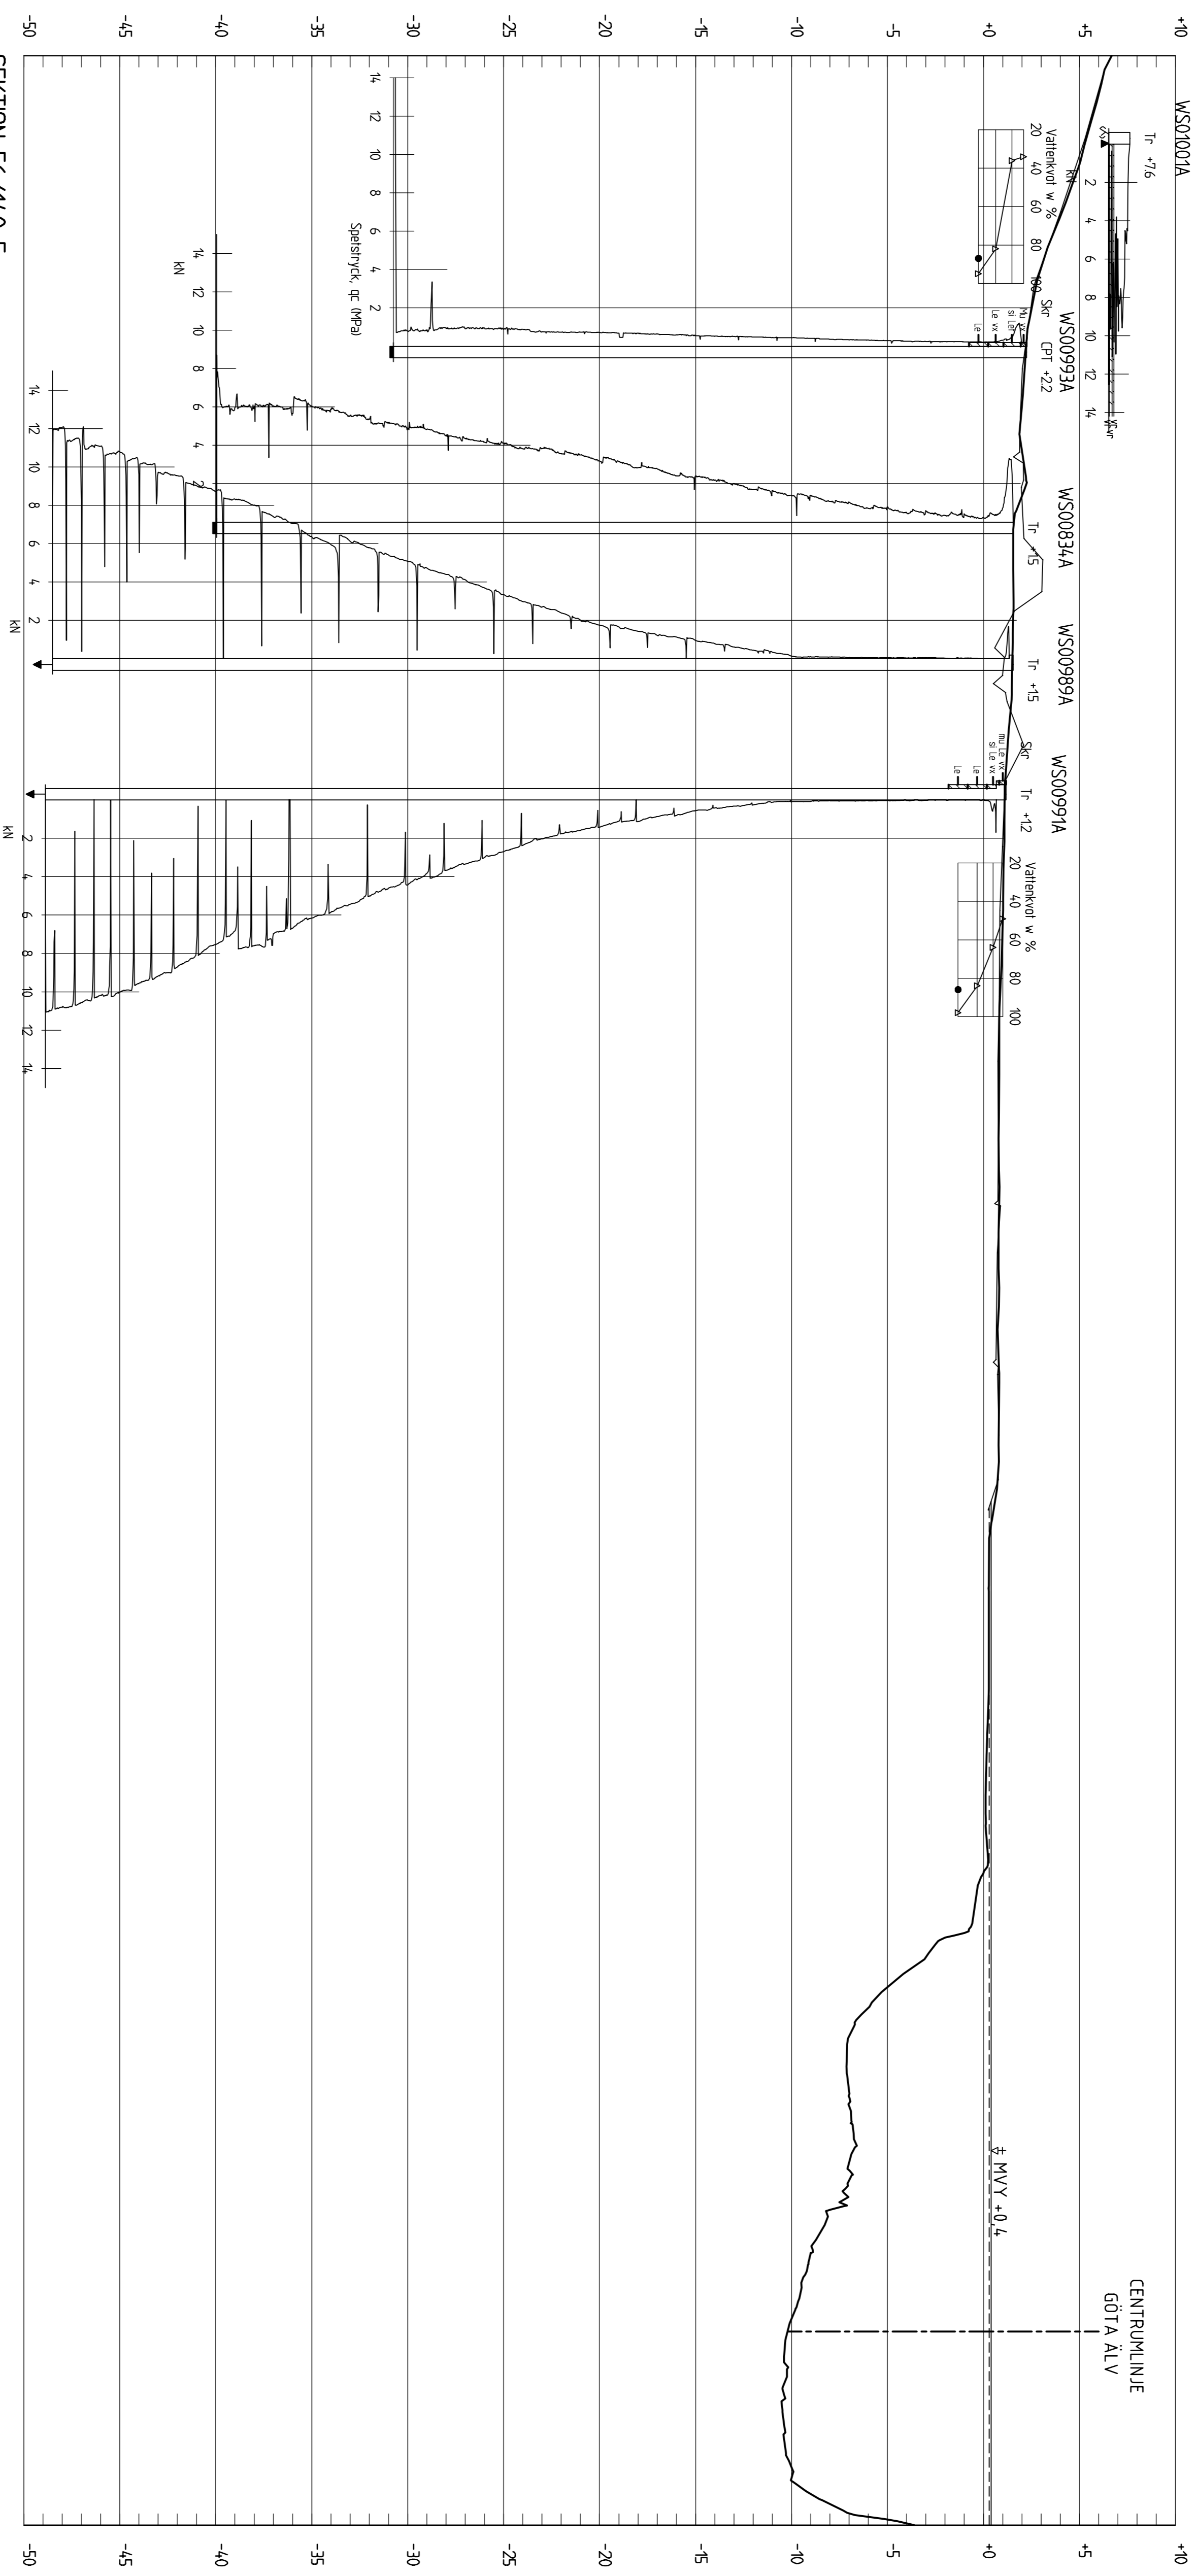

SEKTION 56/140 E
 H 1:200 L 1:1000

KLIMATANPASSNING - SKREDFÖRUTSÄTTNINGAR I GÖTA ÄLVDALEN

SGI Statens geotekniska institut
 581 93 LUNKPINGE Telefon 013-20 18 00 Telefax 013-20 19 14 www.svedgeo.se

UPDRAG NR	14089	STATUS	AA (WSP)
DATE	2011-08-15	HANDELSGÄRDE	JBN (WSP)
ANSVARIG	KARIN LUNDSTRÖM (SGI)	SKALA (H)	H 1:200
	JOHAN BERGSSON (WSP)	SKALA (L)	L 1:1000
		NUMMER	S09E0010

BET	AVT	ANDRÖREN AVSEER	DATE	SGI
GRANSKNINGSHANDLING				