



BETECKNINGAR

FÖR GEOTEKNISKA BETECKNINGAR SE SGFS
BETECKNINGSSYSTEM www.sgf.net SAAMT
SVENSK STANDARD SS-EN ISO 14688-1 OCH
SS-EN ISO 14688-2.

MARKYTÅ ENLIGT TERRÄNGMODELL
INMÅTT MARKYTÅ

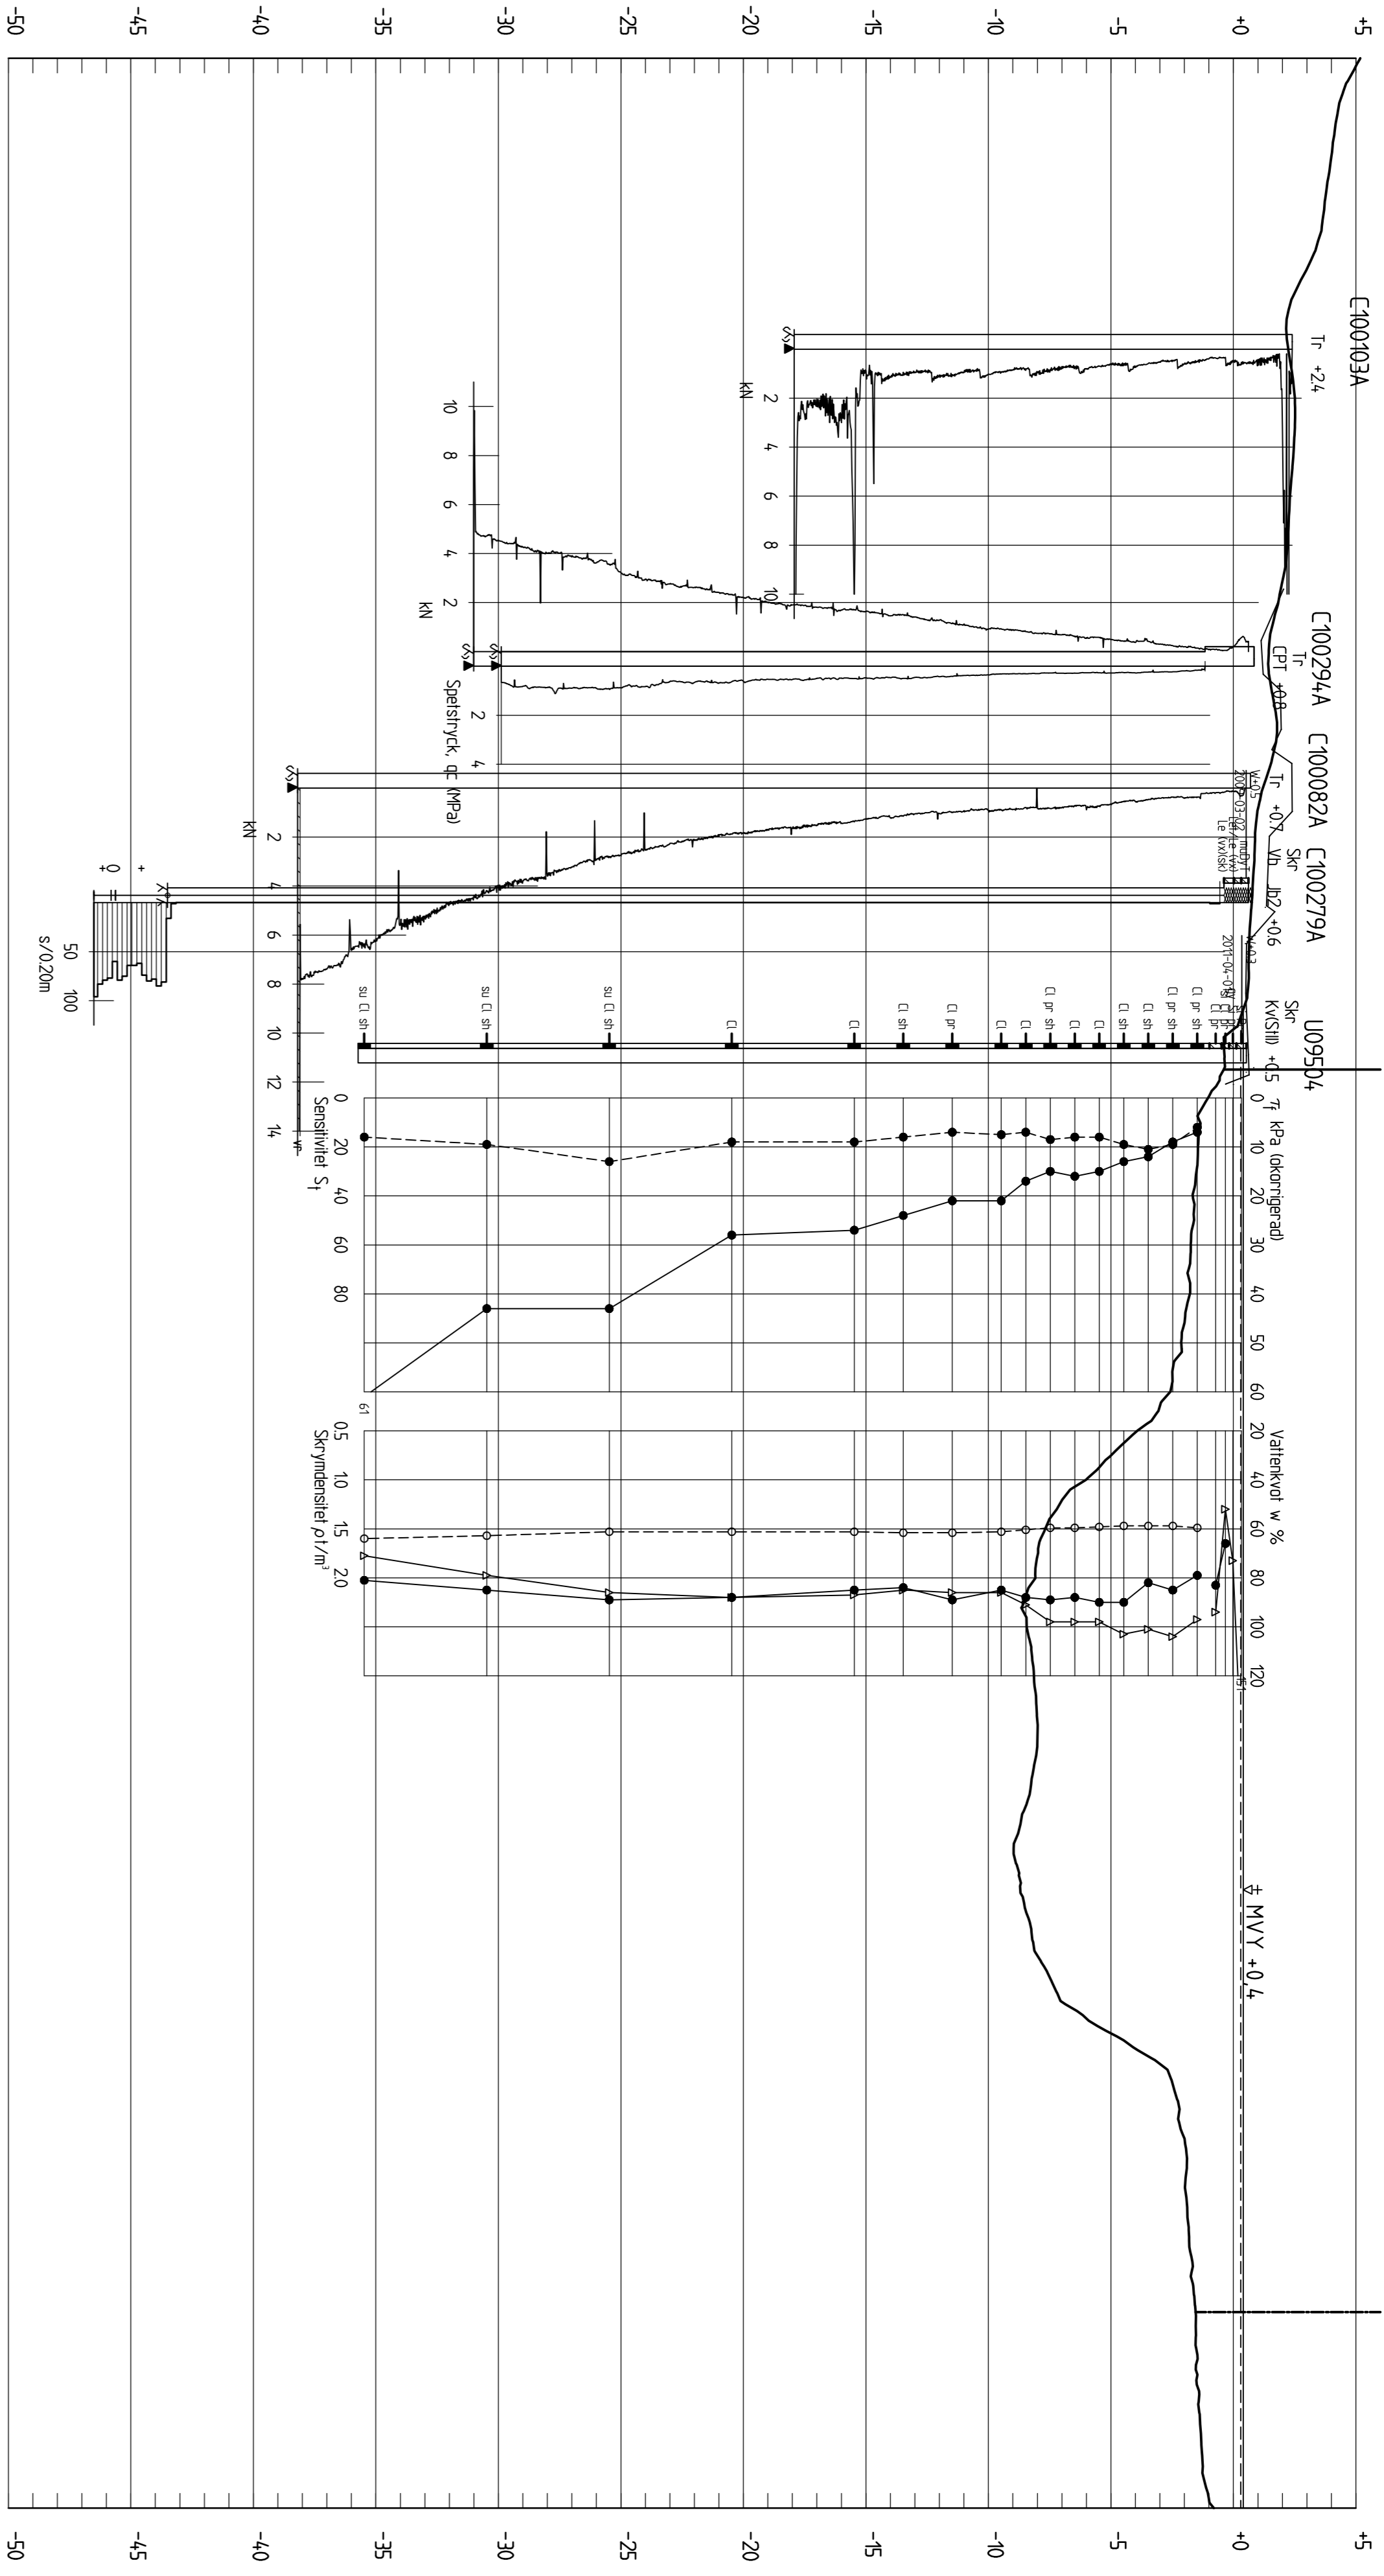

SEKTION KM 71/950 E
H 1:200 L 1:500

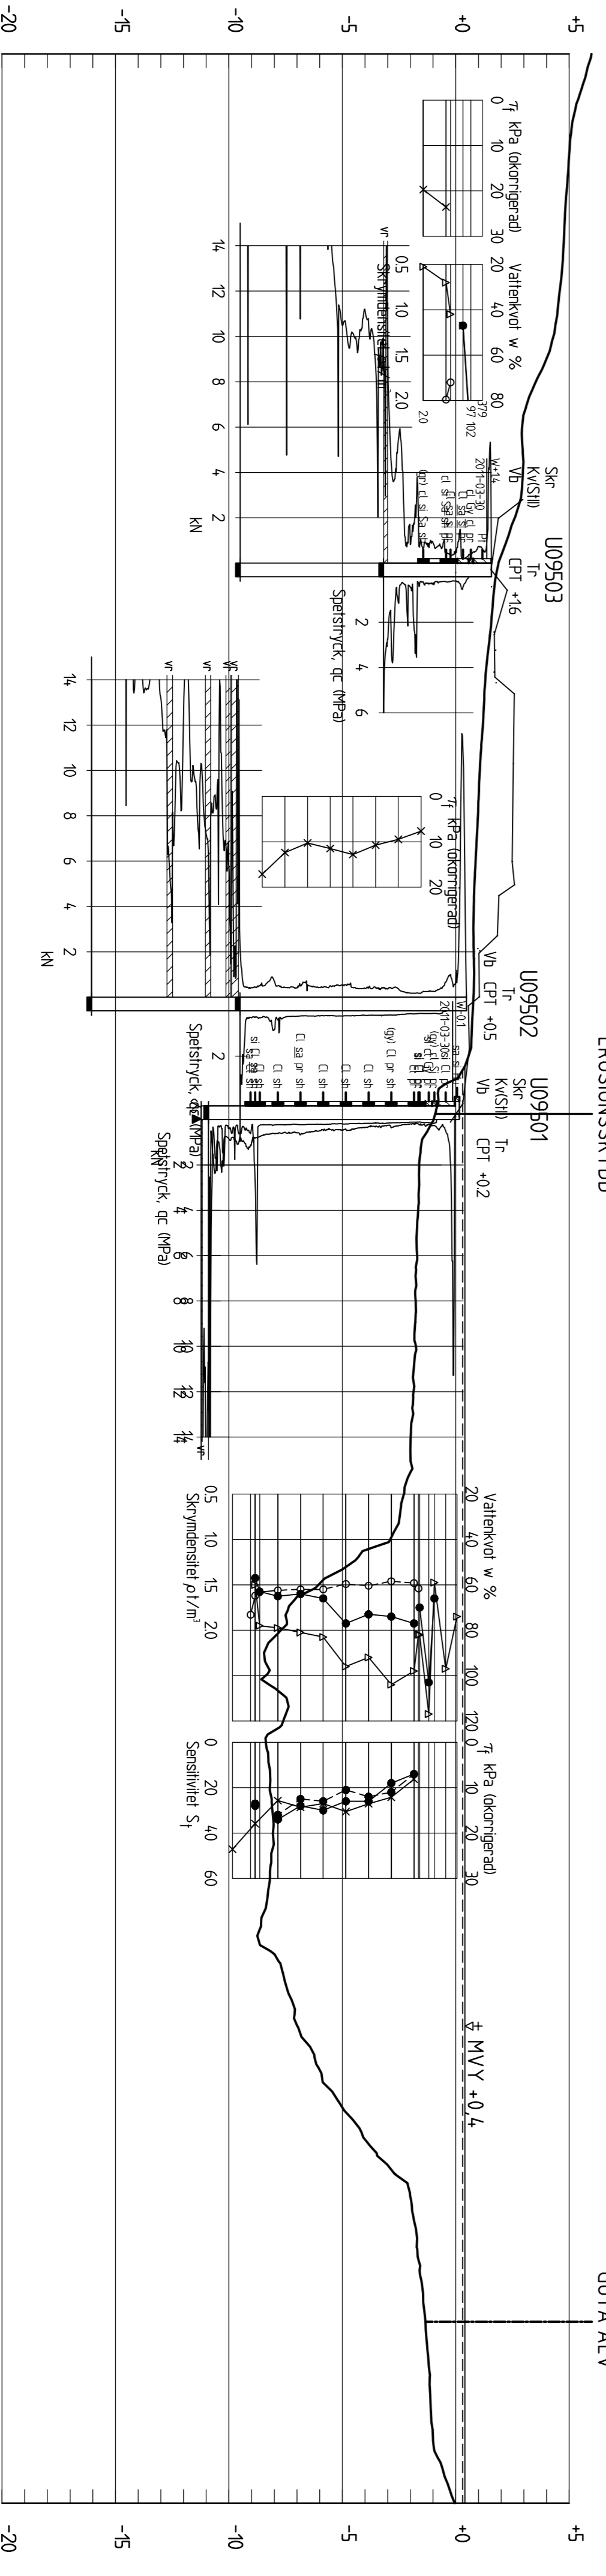

SEKTION KM 72/678 E
H 1:200 L 1:500

BET	ANT	ANDRÖREN AVSER	DATUM	SIGN
GRANSKNINGSHANDLING				

KLIMATANPASSNING - SKREDFÖRUTSÄTTNINGAR I GÖTA ÄLVDALEN

SGI Statens geotekniska institut

UPPDRAGS NR	14089	SKALFA AV	TB (NORCONSULT)
DATEIN	2011-08-15	HANDELSKÄRRE	ALVHEM - SÖRTE, SEKTIONER
KÄRNI LUNDSTRÖM (SGI)	JOHAN BERGSTRÖM (WSP)	ANSVÄRIG	SKALFA (AV)
581 93 LUNKÖPING Telefon 033-20 18 00 Telefax 033-20 19 14 www.svedgeose.se		NUMMER	H 1:200, L 1:500 S09E0021