


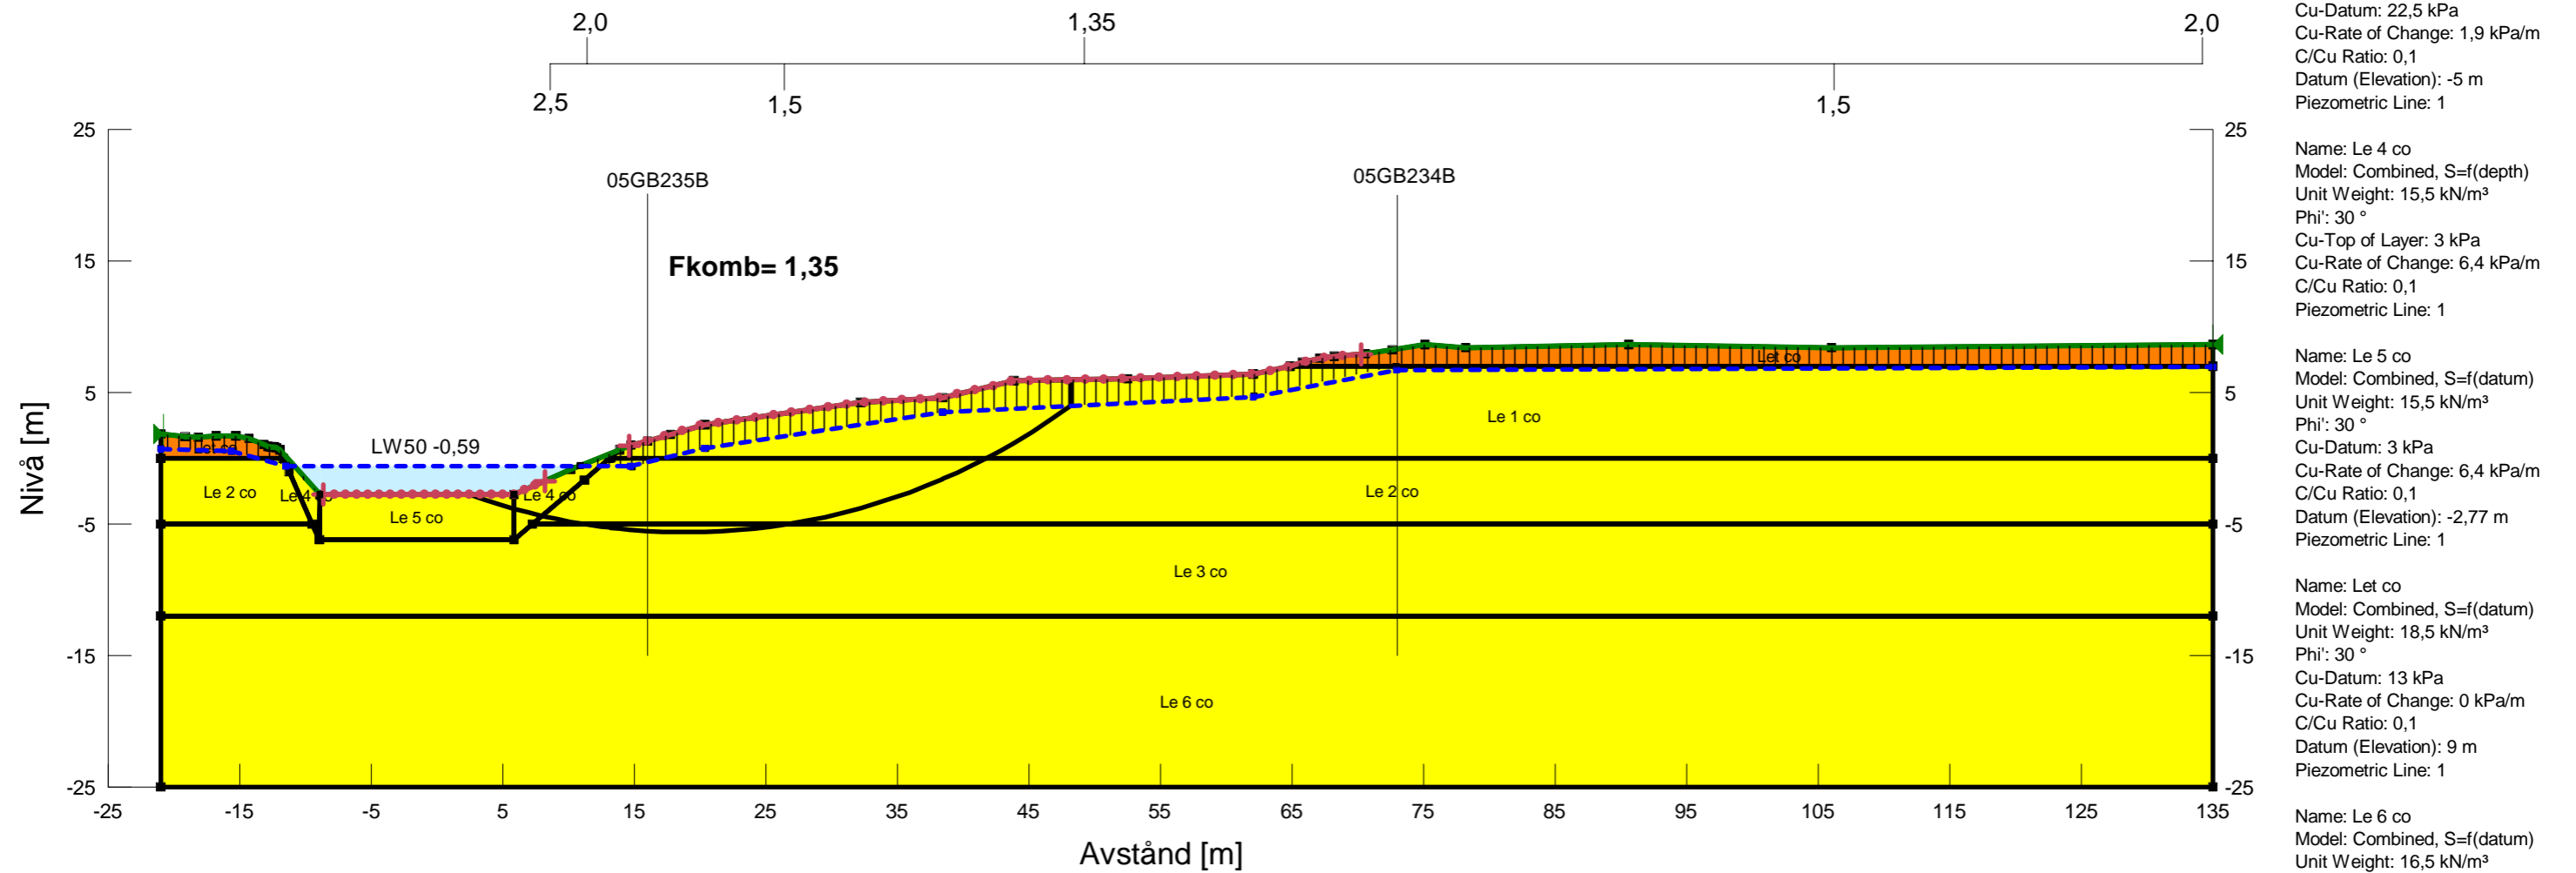

KLIMATANPASSNING- SKREDRISKKARTERING
 SÄVEÅN, STABILITETSUTREDNING STEG 2
 SEKTION: sektion 03065SKS
 Analysmetod: Kombinerad analys, befintliga förhållanden

Uppsprucken torrskorpa, sprickor vattenfyllda 50%
 Beräkningsmodell: Morgenstern-Price
 Metod: Entry and Exit
 Portrycksmodell: Piezometric Line
 Datum: 2016-07-13

Skala 1:500 (A3)





KLIMATANPASSNING- SKREDRISKKARTERING
 SÄVEÅN, STABILITETSUTREDNING STEG 2
 SEKTION: sektion 03065SUS
 Analysmetod: Odränerad analys, befintliga förhållanden

Uppsprucken torrskorpa, sprickor vattenfyllda 50%
 Beräkningsmodell: Morgenstern-Price
 Metod: Entry and Exit
 Portrycksmodell: Piezometric Line
 Datum: 2016-07-13

Skala 1:500 (A3)

